


平面図（仮）

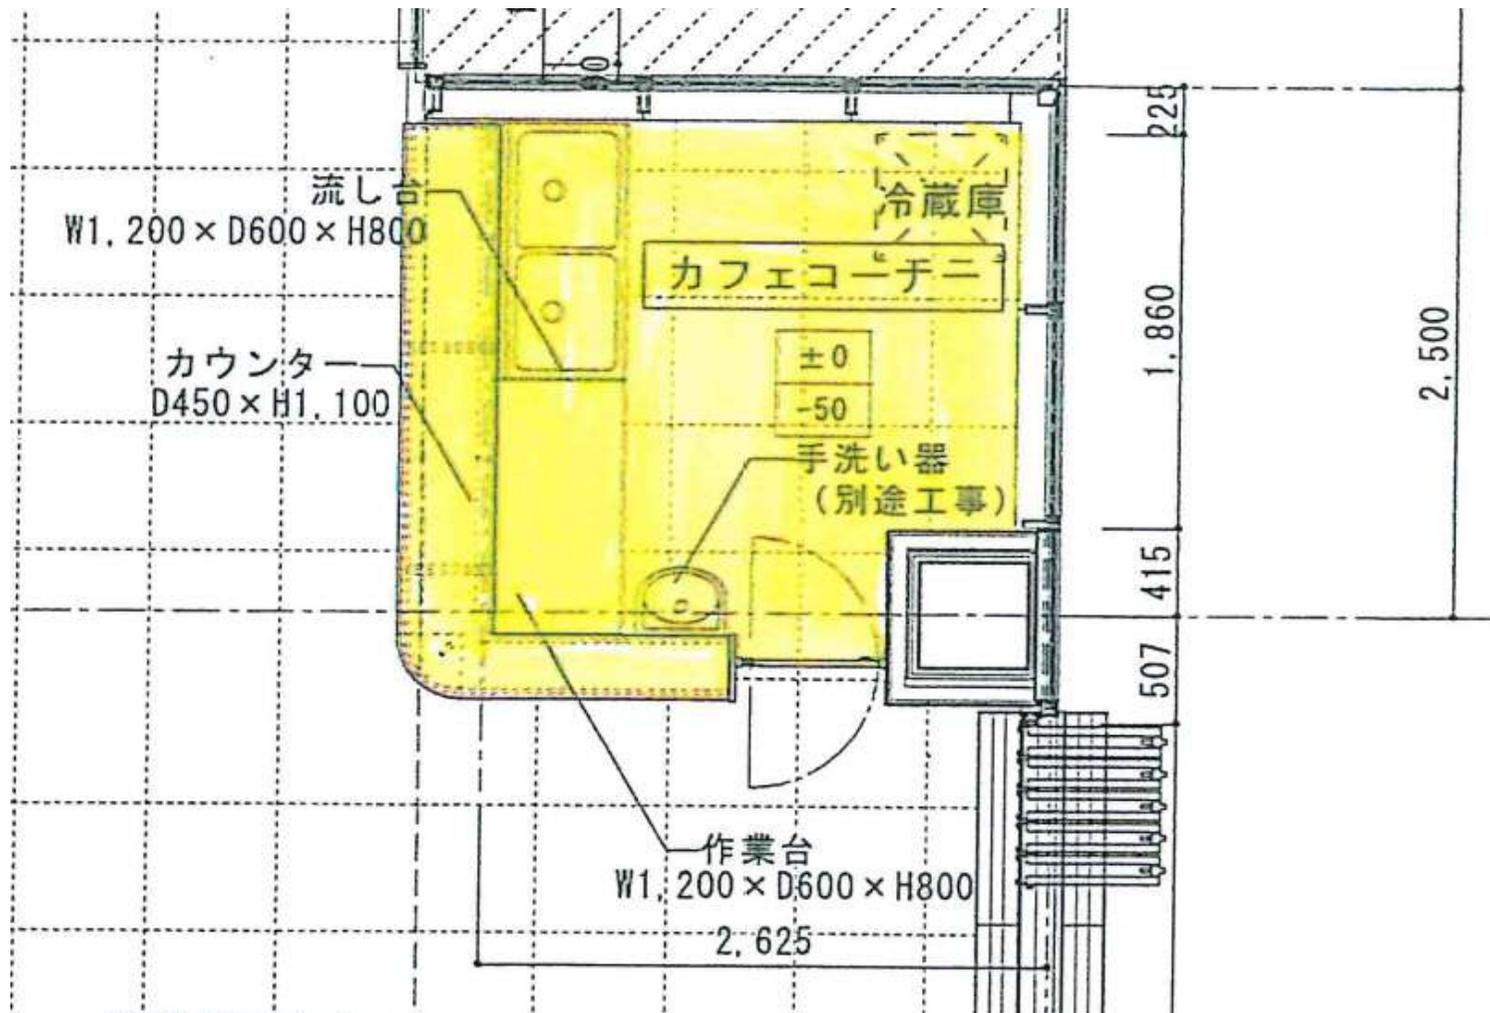

一部、設計変更をする予定であり、青梅市文化交流センター内カフェ事業者募集要領の第7項第1号の募集説明会において、別途説明する。