


立面図記載例

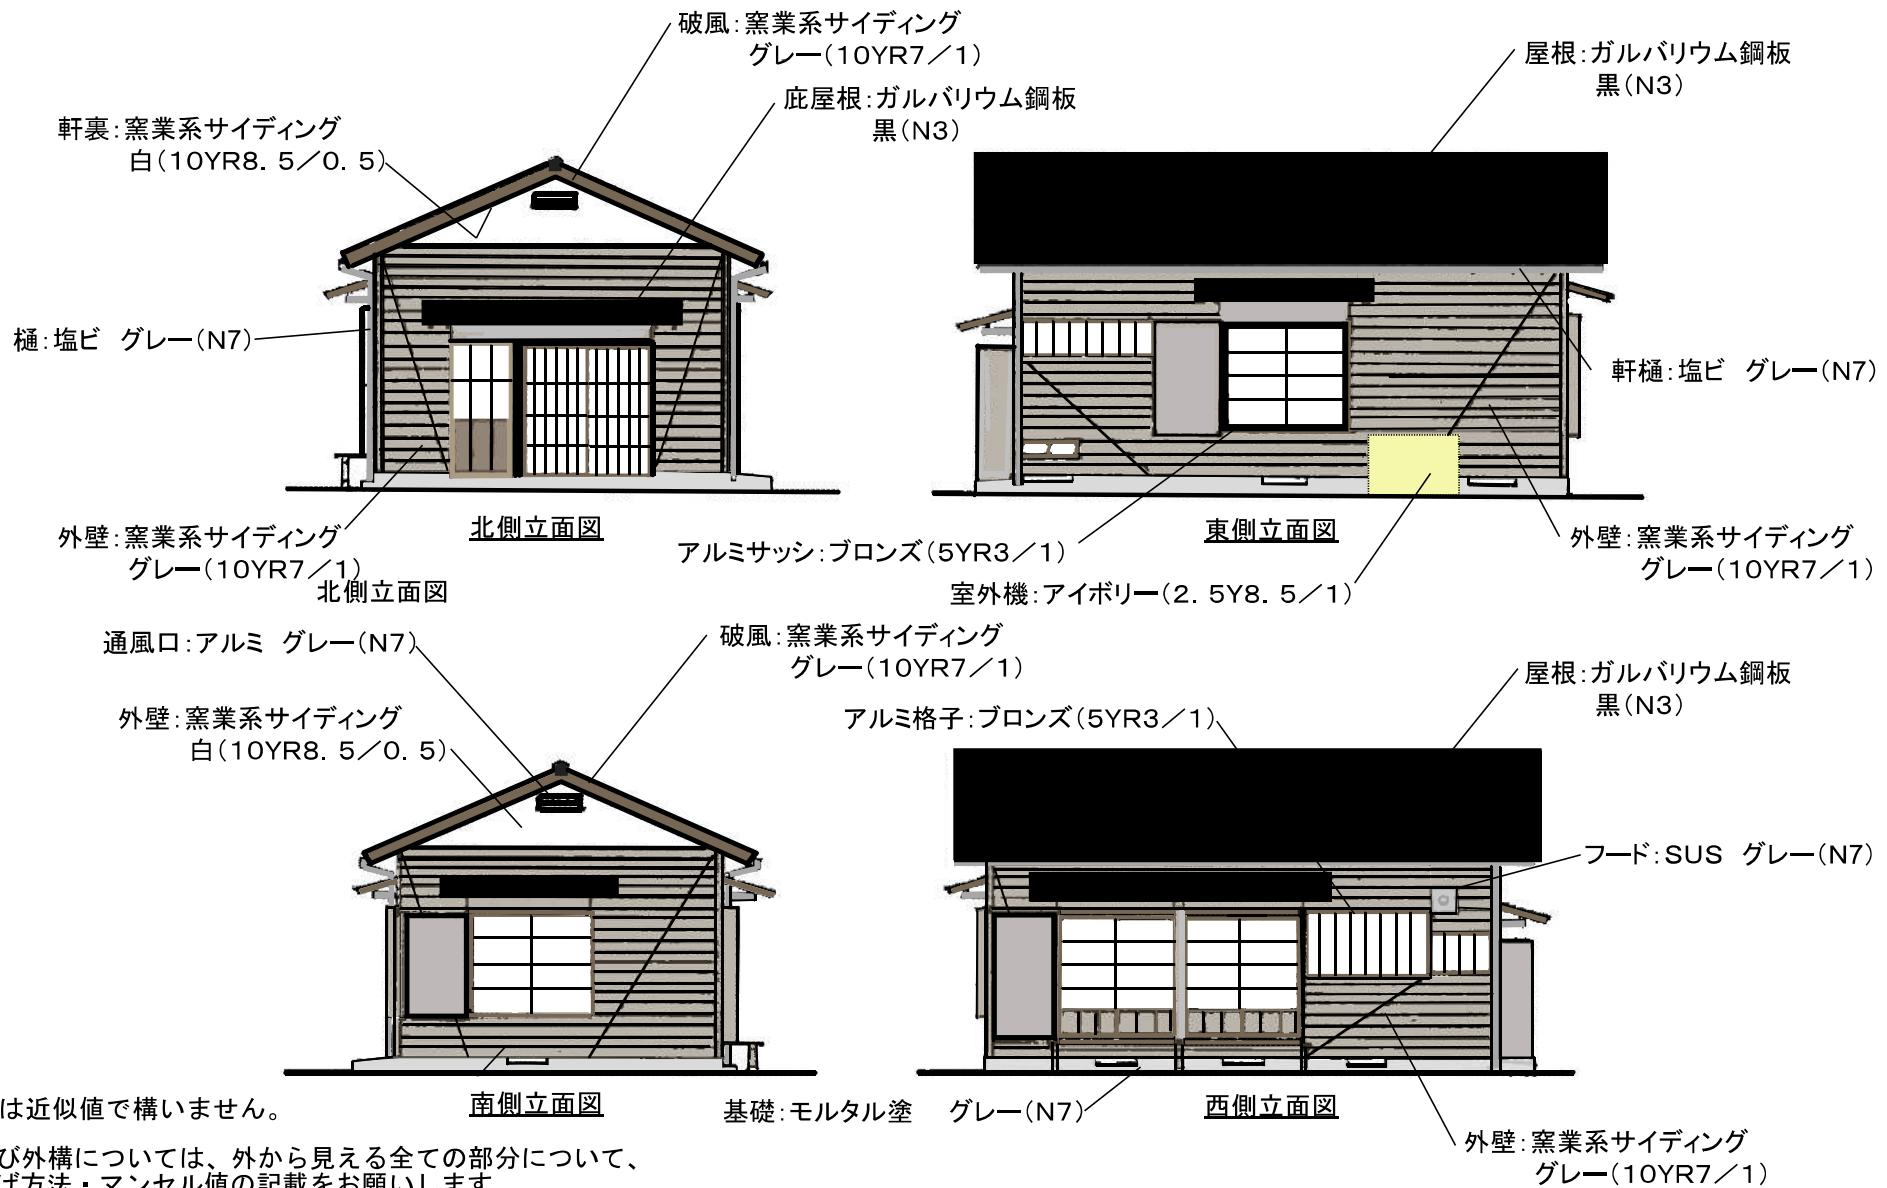

※マンセル値は近似値で構いません。

※建築物および外構については、外から見える全ての部分について、
名称・仕上げ方法・マンセル値の記載をお願いします。
(基礎、屋根、外壁、サッシ、玄関、軒裏、屋外設備、門扉、塀など)

※新設のフェンスやブロック塀がある場合はマンセル値・高さ・構造
がわかるカタログ等の資料をご提出ください。

※新設の駐車場がある場合は、マンセル値・外観・仕上げ方法
がわかるカタログ等の資料をご提出ください。