

■基本方針

- 「学校給食衛生管理基準」、「大量調理施設衛生管理マニュアル」を遵守し、HACCPの概念を取り入れた「安全で安心な給食を提供する施設」を基本とした施設計画。
- ドライシステムの採用で、快適な作業環境の確保と衛生管理を徹底。

■施設概要

- 提供食数 8,500食(小学校:5200食、中学校:3300食)
- 配送対象校 小学校:15校、中学校:10校
- 喫食学級数 302学級
- 献立方式 2献立/日(小学校1献立、中学校1献立)
- アレルギー対応 最大100食/日(除去食・代替食に対応)
- 炊飯設備 有
- 使用熱源 電気・ガス・蒸気(ベストミックス)
- コンテナ積載 食器・食缶別載方式

■使用食器・食缶類

- 食器の材質 食器: PEN樹脂、トレイ: FRP樹脂
- 食器の種類 飯椀、汁椀、角仕切皿、深皿小、深皿大、トレイ
- 食缶の材質 ステンレス、アルマイト
- 食缶の種類 飯食缶、汁食缶、主菜食缶、副菜食缶、添物食缶、パン箱

■調理設備計画

●下処理・調理・食材保管設備

- ドライピーラー
- プレハブ冷蔵庫
- プレハブ冷凍庫
- 野菜洗浄機
- マイコンスライサー
- サイノ目切機
- 高速度ミキサー
- フードミキサー
- 食品成型機

●加熱調理設備

- 低輻射蒸気煮炊釜(煮炊き・茹で)
- 電気回転釜(ルウ・タレ)
- ガス連続式フライヤー(揚物)
- スチームコンベクションオープン(蒸し物)
- SVロースター(焼物)

●和え物調理設備

- パススルー真空冷却機
- プレハブ冷蔵庫
- 低輻射蒸気回転釜(和え)

●炊飯設備

- 昇米機
- 米サイロ
- 空気送米機
- 気泡発生装置
- オートライマー
- 低輻射ガス連続炊飯機
- 立体蒸らし装置
- 飯缶盛付機
- 炊飯釜・蓋洗浄機

●アレルギー対応調理設備

- 冷凍庫
- 冷蔵庫
- 全自動洗米機
- IHジャー炊飯器
- 電磁調理器
- スチームコンベクションオープン
- 電気フライヤー
- 電子レンジ
- 真空冷却機

●消毒設備

- 器具消毒保管機
- 包丁・まな板消毒保管機
- テーブル型消毒保管機
- カートイン消毒保管機
- 予冷機能付消毒保管機
- コンテナイン消毒保管機

●洗浄設備

- 容器洗浄機
- 器具洗浄機
- 備品洗浄機
- 食器洗浄機(アレルギー)
- 食缶類洗浄機
- スプーン洗浄機付浸漬装置
- 食器類洗浄機
- コンテナ洗浄機

●厨芥処理設備

- 残菜投入シンク
- 厨芥脱水機
- オートチェンジャー

●衛生設備

- 衣類殺菌保管機
- シューズ殺菌保管機


■調理能力

- 学校での30分前の検食や配送時間を考慮し、調理後2時間以内で喫食できる能力を持つ厨房機器を選定します。

厨房機器		熱源	台数	調理能力
調理機器	煮炊釜 (汁物・炒め物・煮物・ 下茹で・和え物)	蒸気	14台	汁物: 350L×75%=262.5L、262.5L÷0.25L/食=1,050食/台 小(5,200食): 1,050食×5台=5,250食 中(3,300食): 1,050食×4台=4,200食 炒め物: 350L×50%=175L、175L÷0.1L/食=1,750食/台 1,750食×3台=5,250食 和え物下茹で: 350L×80%=280L、280L÷0.2L/食=1,400食/台 1,400食×2台=2,800食/回
	回転釜(ルウ・タレ・出汁取り等)	電気	3台	ルウ・出汁取り用: 330L×2台、タレ用
	煮炊釜(和え物)	蒸気	4台	和え物: 200L×50%=100L、100L÷0.05L/食=2,000食 2,000食×4台=8,000食
	連続式フライヤー	ガス	1台	冷凍コロッケ60gの場合、6,230個×80%(調理実数)=4,984個/h 5,200食(1献立分)を約63分で調理
	スチームコンベクションオープン	ガス	3台	1台あたり20個×30段=600食/回(20分) 600食×3台×3回転=5,400食
	SVロースター	電気 蒸気	1台	冷凍ハンバーグ60gの場合、6,740個×80%(調理実数)=5,392個/h
	連続炊飯機	ガス	1台	生米量85g/食、1釜あたり7kg炊き/82食 炊飯能力: 80釜/h、8,500食÷82食=104釜、炊飯時間約78分
	真空冷却機	蒸気	2台	1回あたり90kg、90kg÷0.05kg=1,800食/回 1,800食×2台×2.5回転=9,360食
洗浄機器	食缶類洗浄機	蒸気	1台	302学級分の食缶を約2.5hで洗浄
	スプーン洗浄機付浸漬装置 食器類洗浄機	蒸気	2台	302学級分の食器類、食器籠を約2.5hで洗浄
	コンテナ洗浄機	蒸気	2台	168台のコンテナを約2hで洗浄
消毒機器	カートイン消毒保管機	電気	4台	副菜食缶302学級分の収納量を確保
	予冷機能付消毒保管機	電気	適宜	飯食缶、汁食缶、主菜食缶、待機食器籠を各302学級分の収納量を確保
	コンテナイン消毒保管機	電気	84台分	食器4学級用コンテナ×84台収納


■喫食対象学級数・コンテナ台数内訳

学校名	喫食学級数	コンテナ台数		
		食器4学級用コンテナ	食缶4学級用コンテナ	合計
第一小	13	4	4	8
第三小	23	6	6	12
第四小	16	4	4	8
第五小	14	4	4	8
第六小	7	2	2	4
第七小	7	2	2	4
成木小	7	2	2	4
河辺小	13	4	4	8
新町小	24	6	6	12
霞台小	16	4	4	8
友田小	7	2	2	4
今井小	11	3	3	6
若草小	16	4	4	8
藤橋小	8	2	2	4
吹上小	15	4	4	8
第一中	10	3	3	6
第二中	13	4	4	8
第三中	16	4	4	8
西中	9	3	3	6
第六中	4	1	1	2
第七中	4	1	1	2
霞台中	12	4	4	8
吹上中	8	2	2	4
新町中	15	4	4	8
泉中	14	5	5	10
予備		1	1	2
合計	302	85	85	170

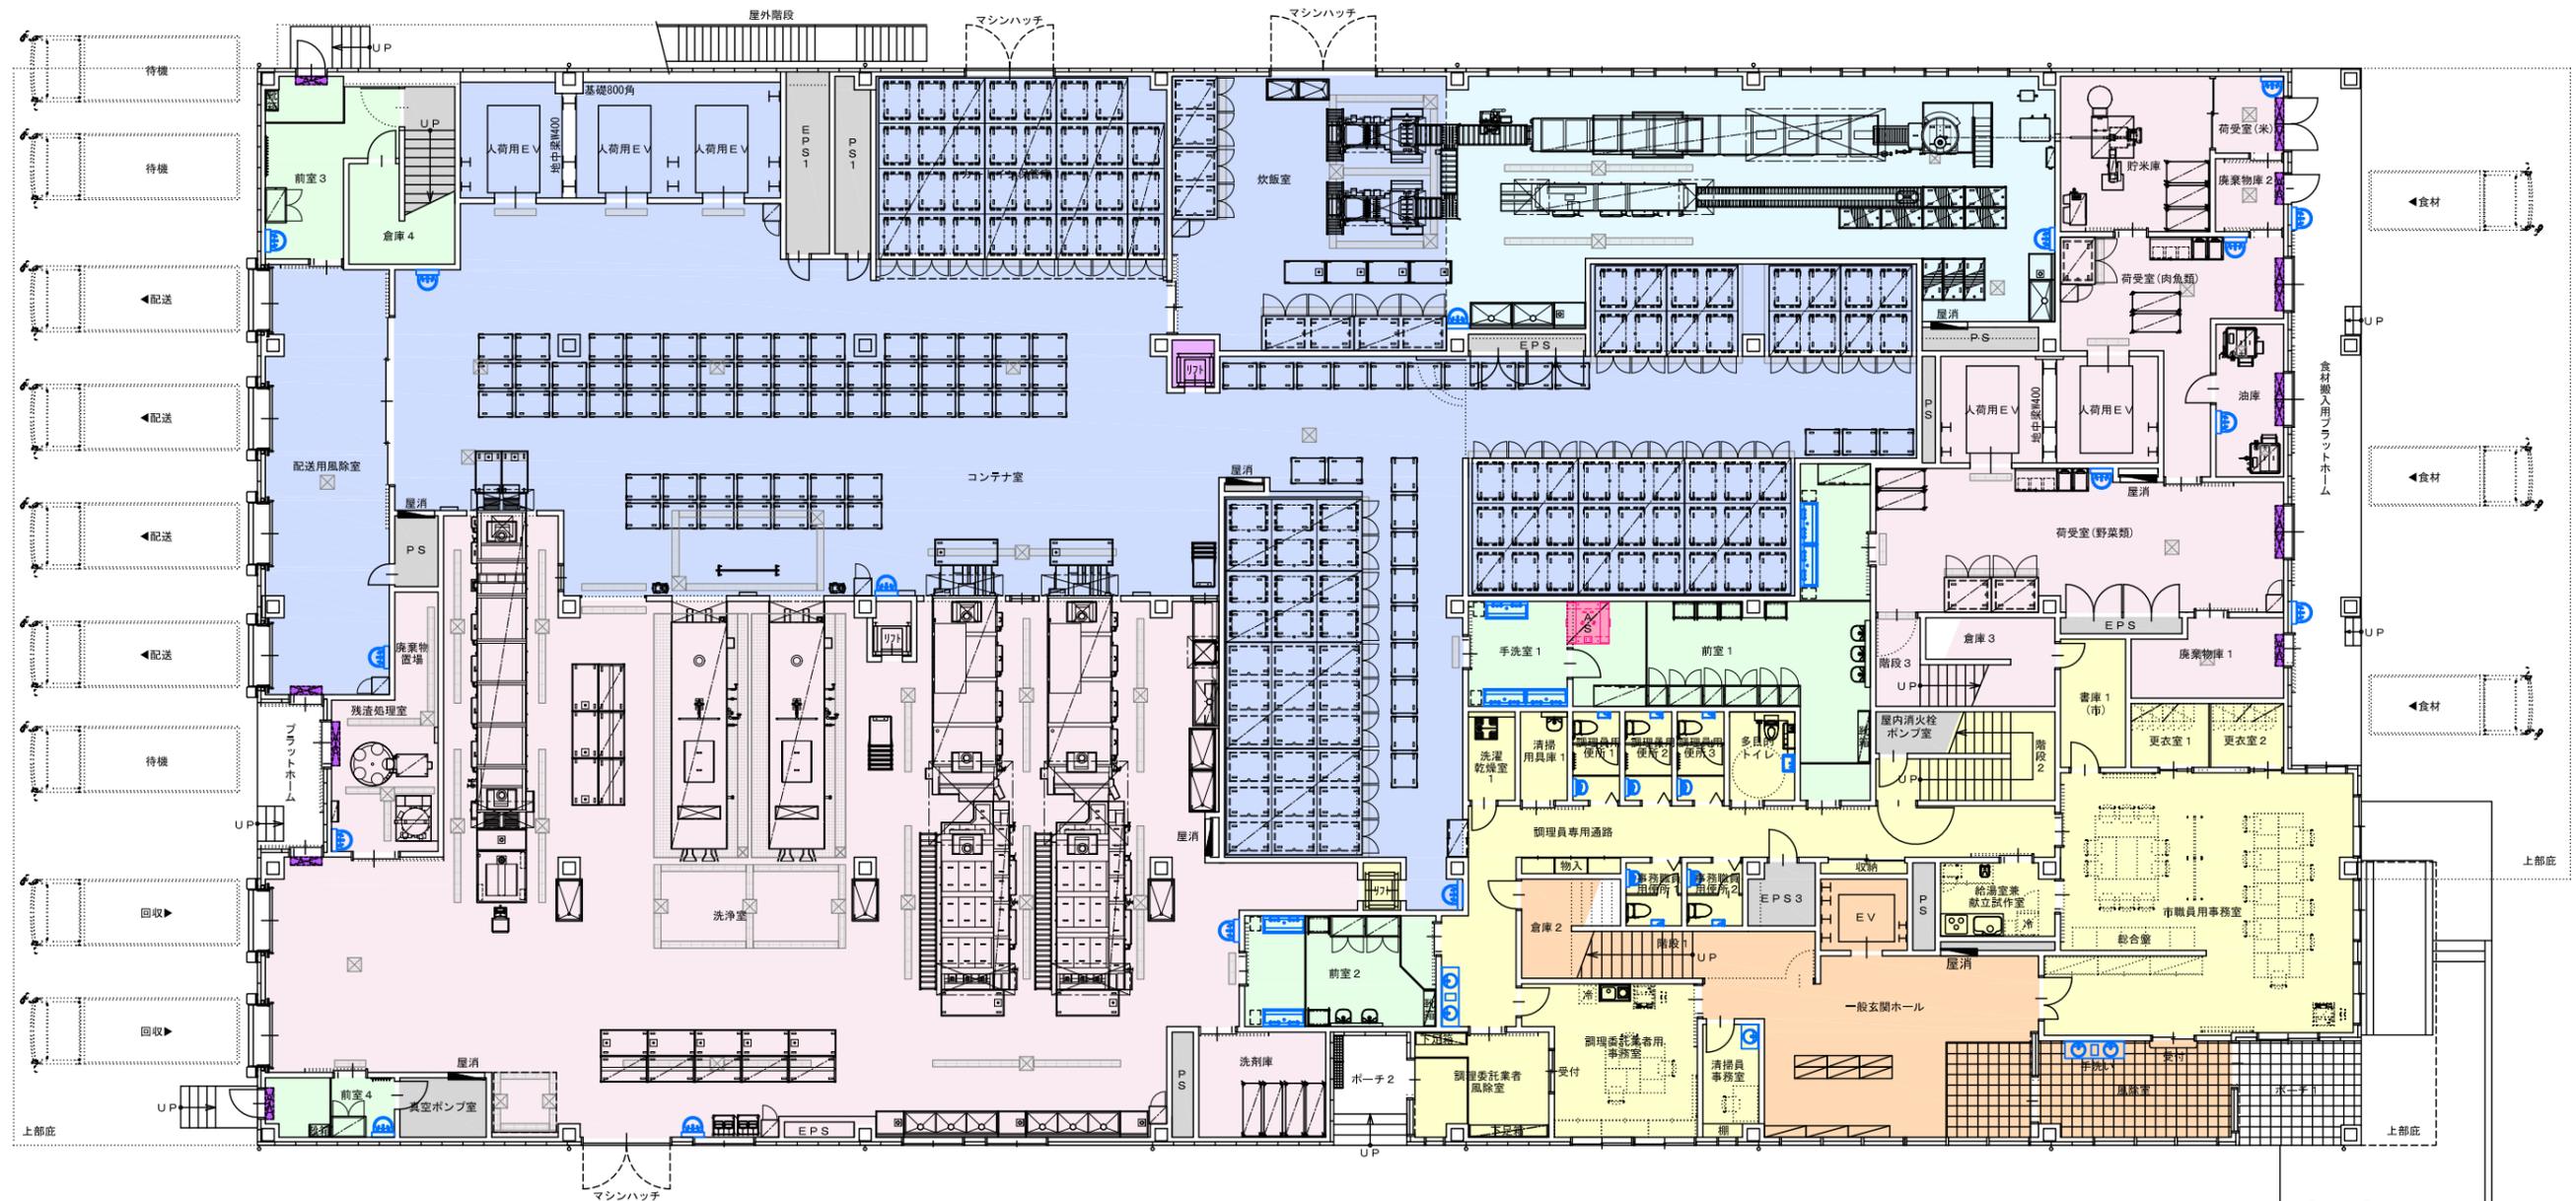

汚染作業区域
 非汚染作業区域(加熱前)
 非汚染作業区域(加熱後)
 高度清潔区域
 その他の区域(準備室)
 その他の区域(職員エリア)
 その他の区域(一般外来エリア)
 その他の区域(一般施設エリア)

手洗器
 AS エアシャワー
 A-C エアカーテン

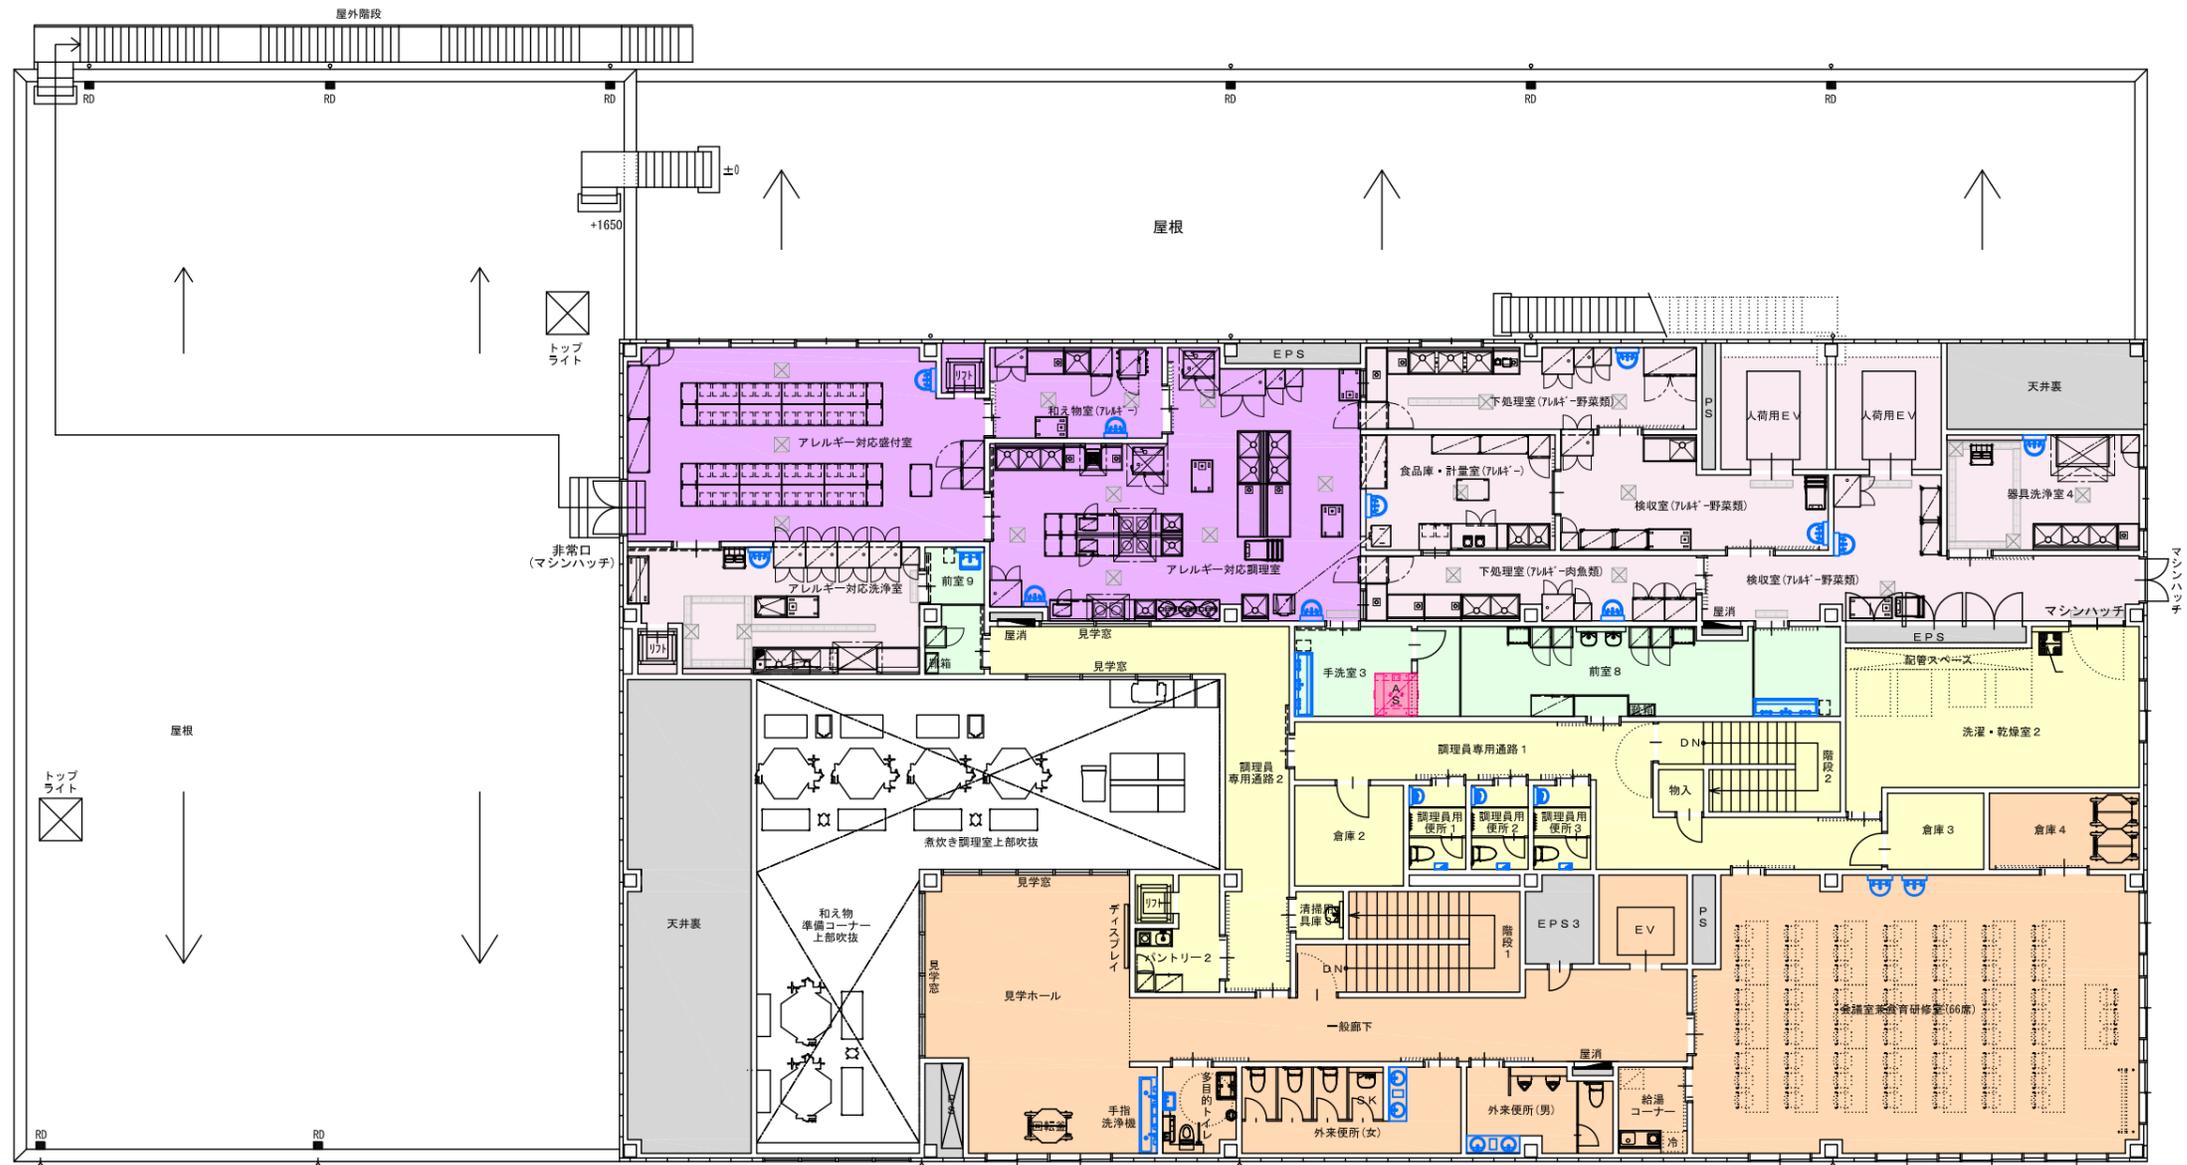

- 汚染作業区域
- 非汚染作業区域(加熱前)
- 非汚染作業区域(加熱後)
- 高度清潔区域
- その他の区域(準備室)
- その他の区域(職員エリア)
- その他の区域(一般外来エリア)
- その他の区域(一般施設エリア)
- 手洗器
- AS エアシャワー

■完全独立のアレルギー対応調理エリア

- アレルギーの混入を完全に防止するため、食材の検収から下処理、調理から盛付、洗浄までの全ての調理工程を通常食エリアから**完全独立**させ、3階の調理エリアをアレルギー対応調理専用として計画し、**最大100食**の除去食、代替食どちらにも対応します。

■アレルギー対応調理エリアの衛生管理


- 通常食エリアと同様に、検収から下処理エリアは野菜類・その他食材、肉魚類と食材別に区分し、**異なる食材同士の交差汚染を防止**します。
- 専用の前室においても、非汚染作業区域への入室時には**エアシャワー**を通過する配置とし、**異物混入対策を強化**します。
- 専用の和え物室を設け、通常食と同様に**温度管理を徹底**します。


■将来的な食物アレルギー対応調理への拡張性に配慮した計画

- 卵、乳の除去、代替を基本としつつ、将来的に**特定原材料6品目(卵・乳・そば・落花生・えび・かに)**への対応も見据え、充実した調理機器と作業スペースを確保します。
- 室内の温度上昇を抑えるため、排熱が少なく清掃性に優れた**オール電化厨房**を採用し、作業環境を快適にします。
- アレルギー対応盛付室は、**100食分を一度に盛り付けられるスペースを確保**します。


■専用洗浄室の設置

- 専用調理器具の洗浄室、専用容器・食器用の洗浄室をそれぞれ配置します。通常食で使用する器具や容器、食器と明確に分けて管理することで、**洗浄物同士の交差汚染を防止**します。

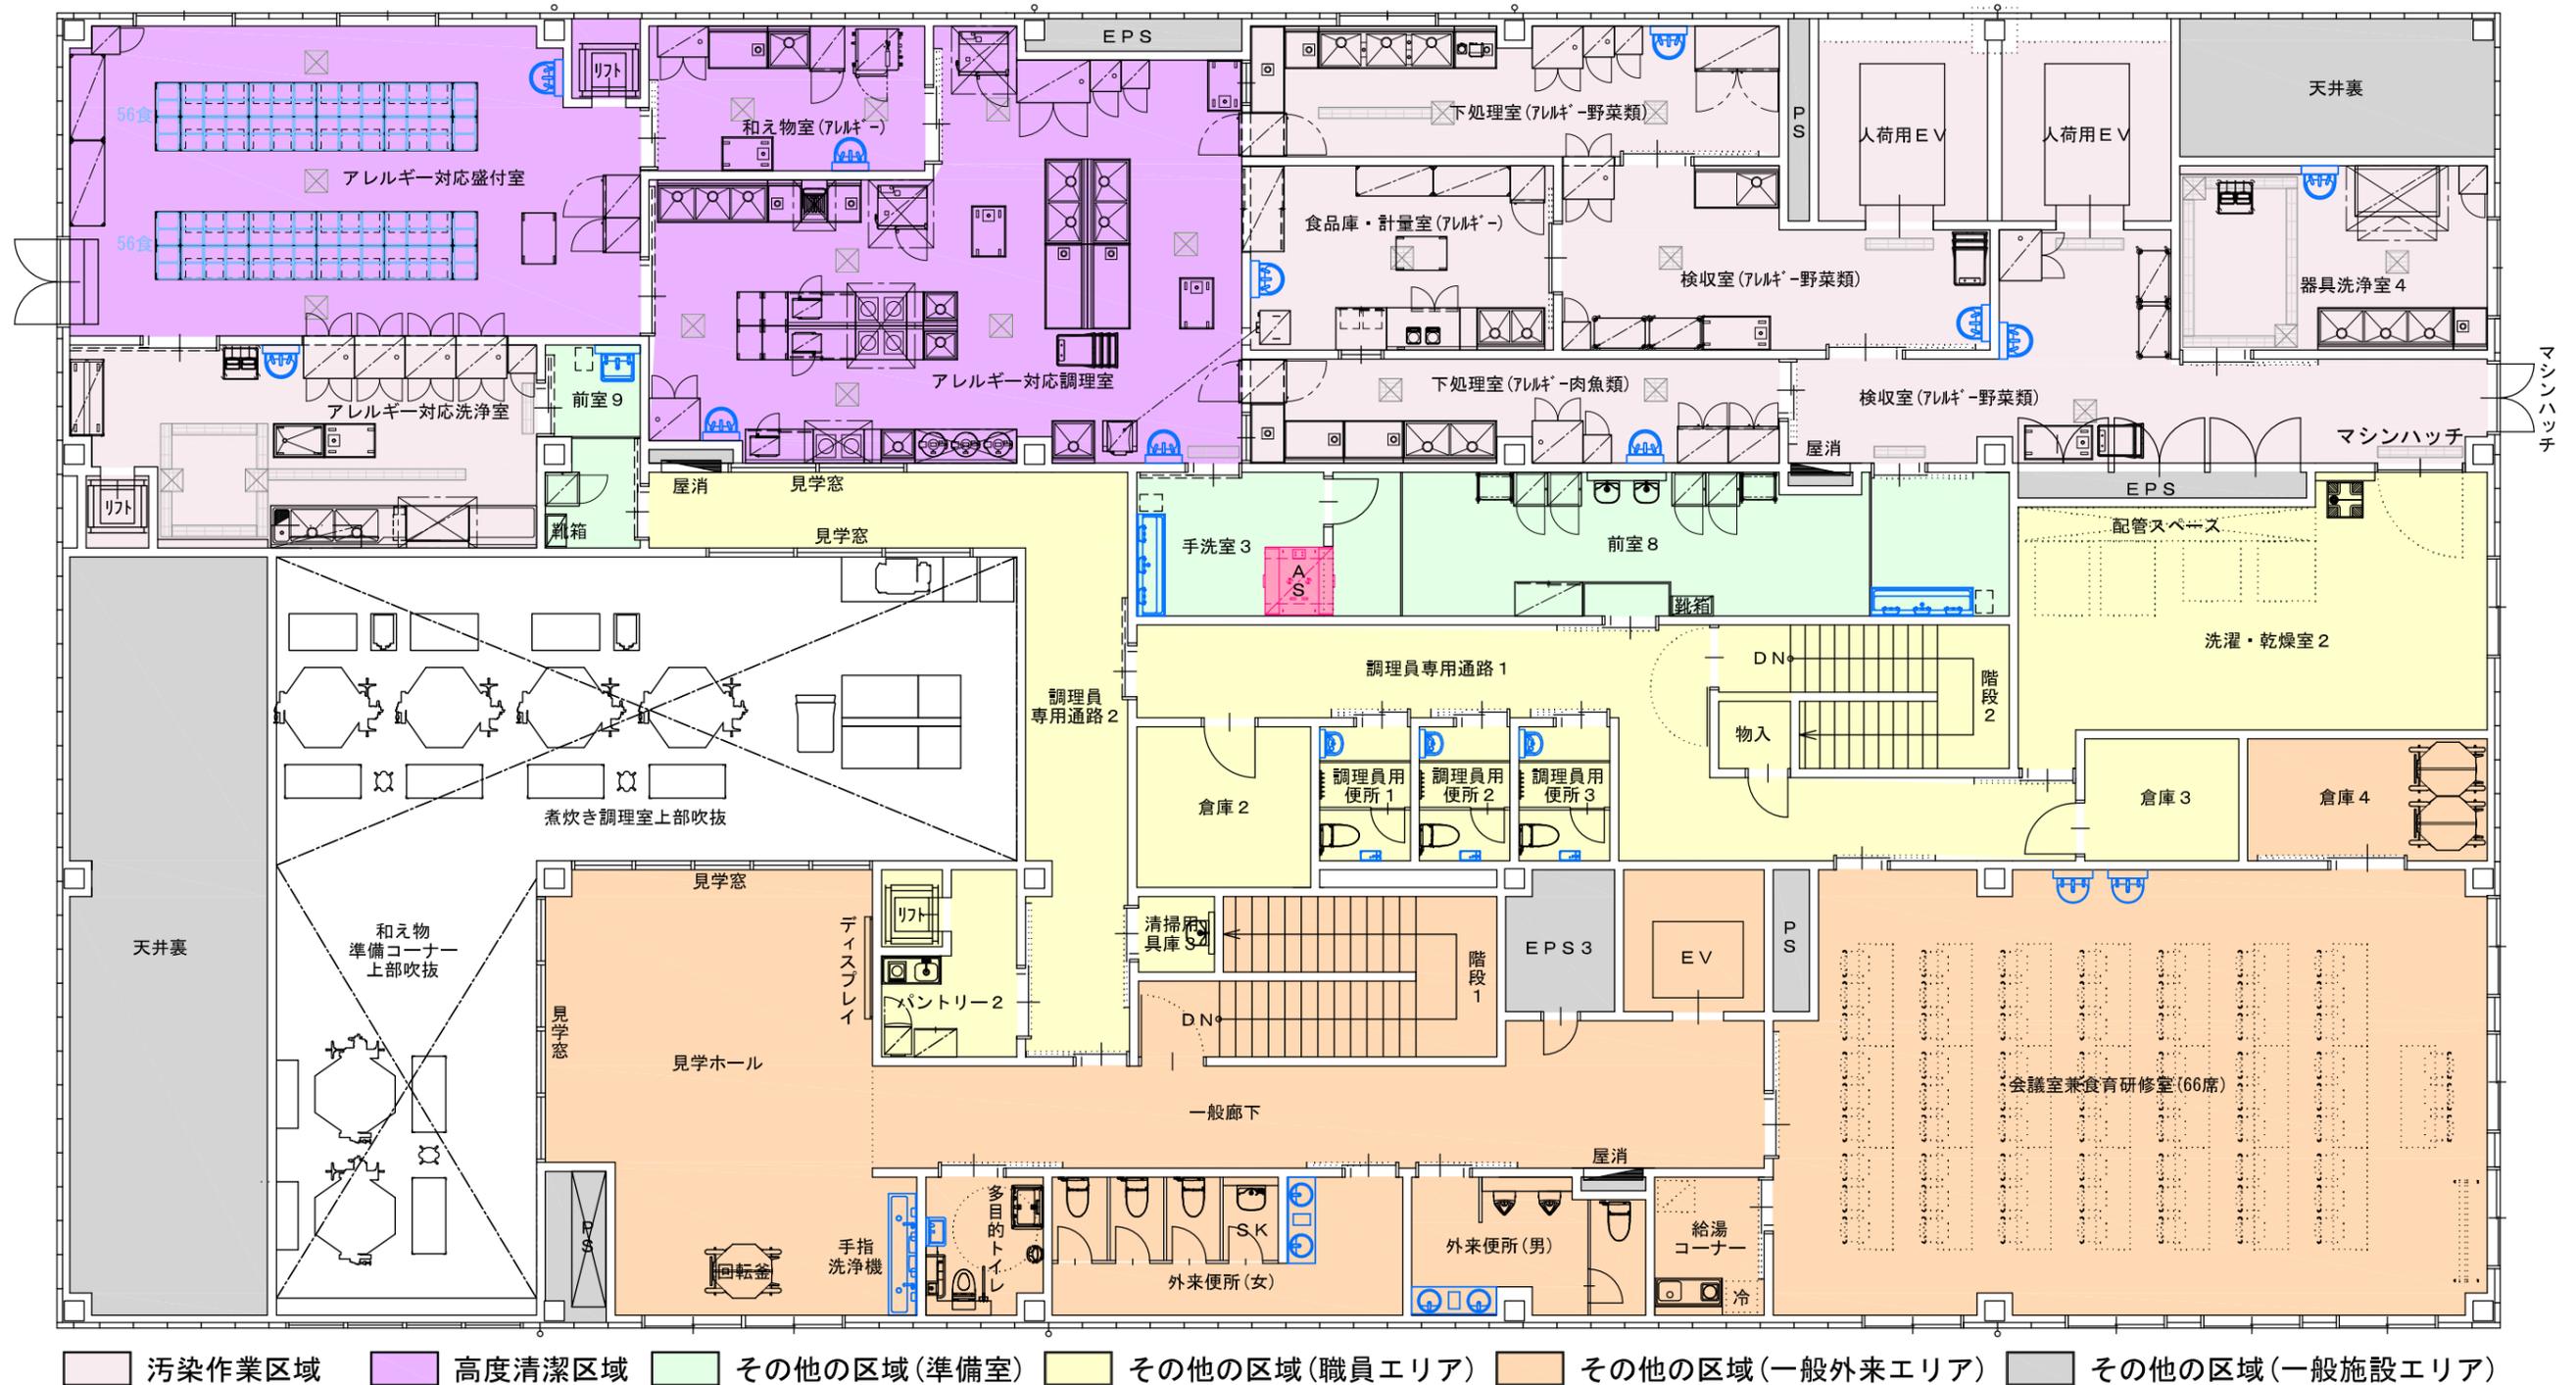


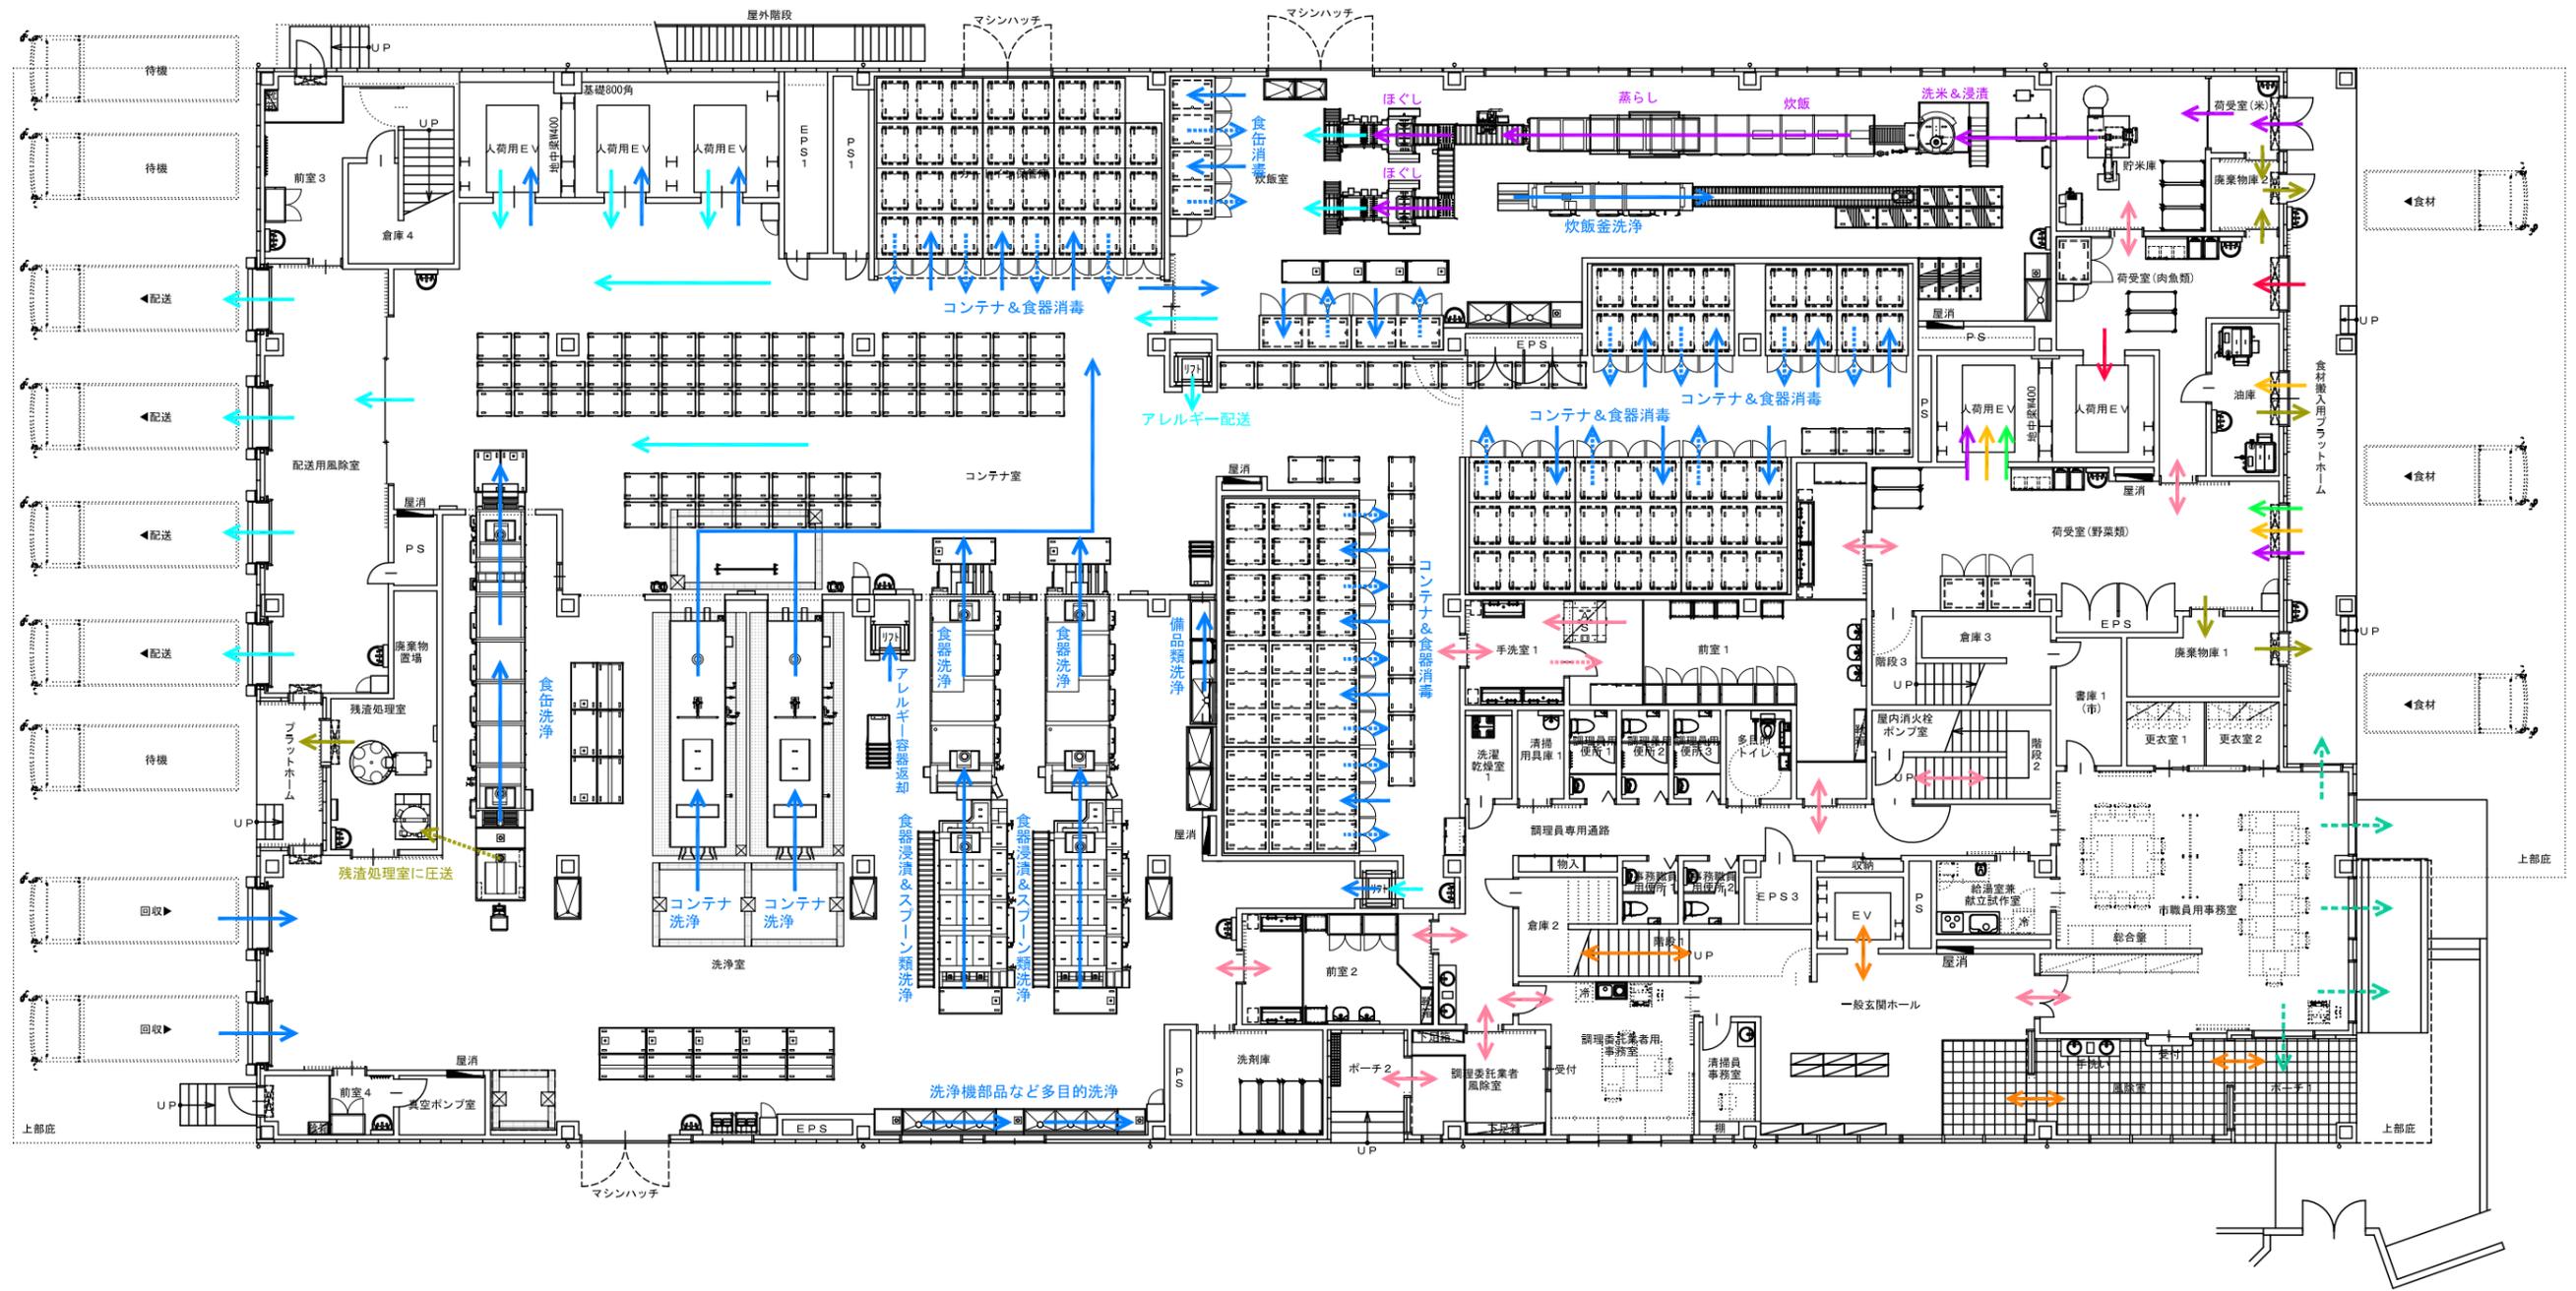


- ← 野菜・果物
- ← 肉・魚・卵
- ← その他の食材
- ← 米
- ← 配缶・配送
- ← 洗浄・消毒
- ← 廃棄物
- ← 職員
- ← 一般外来
- ← 見学・視認

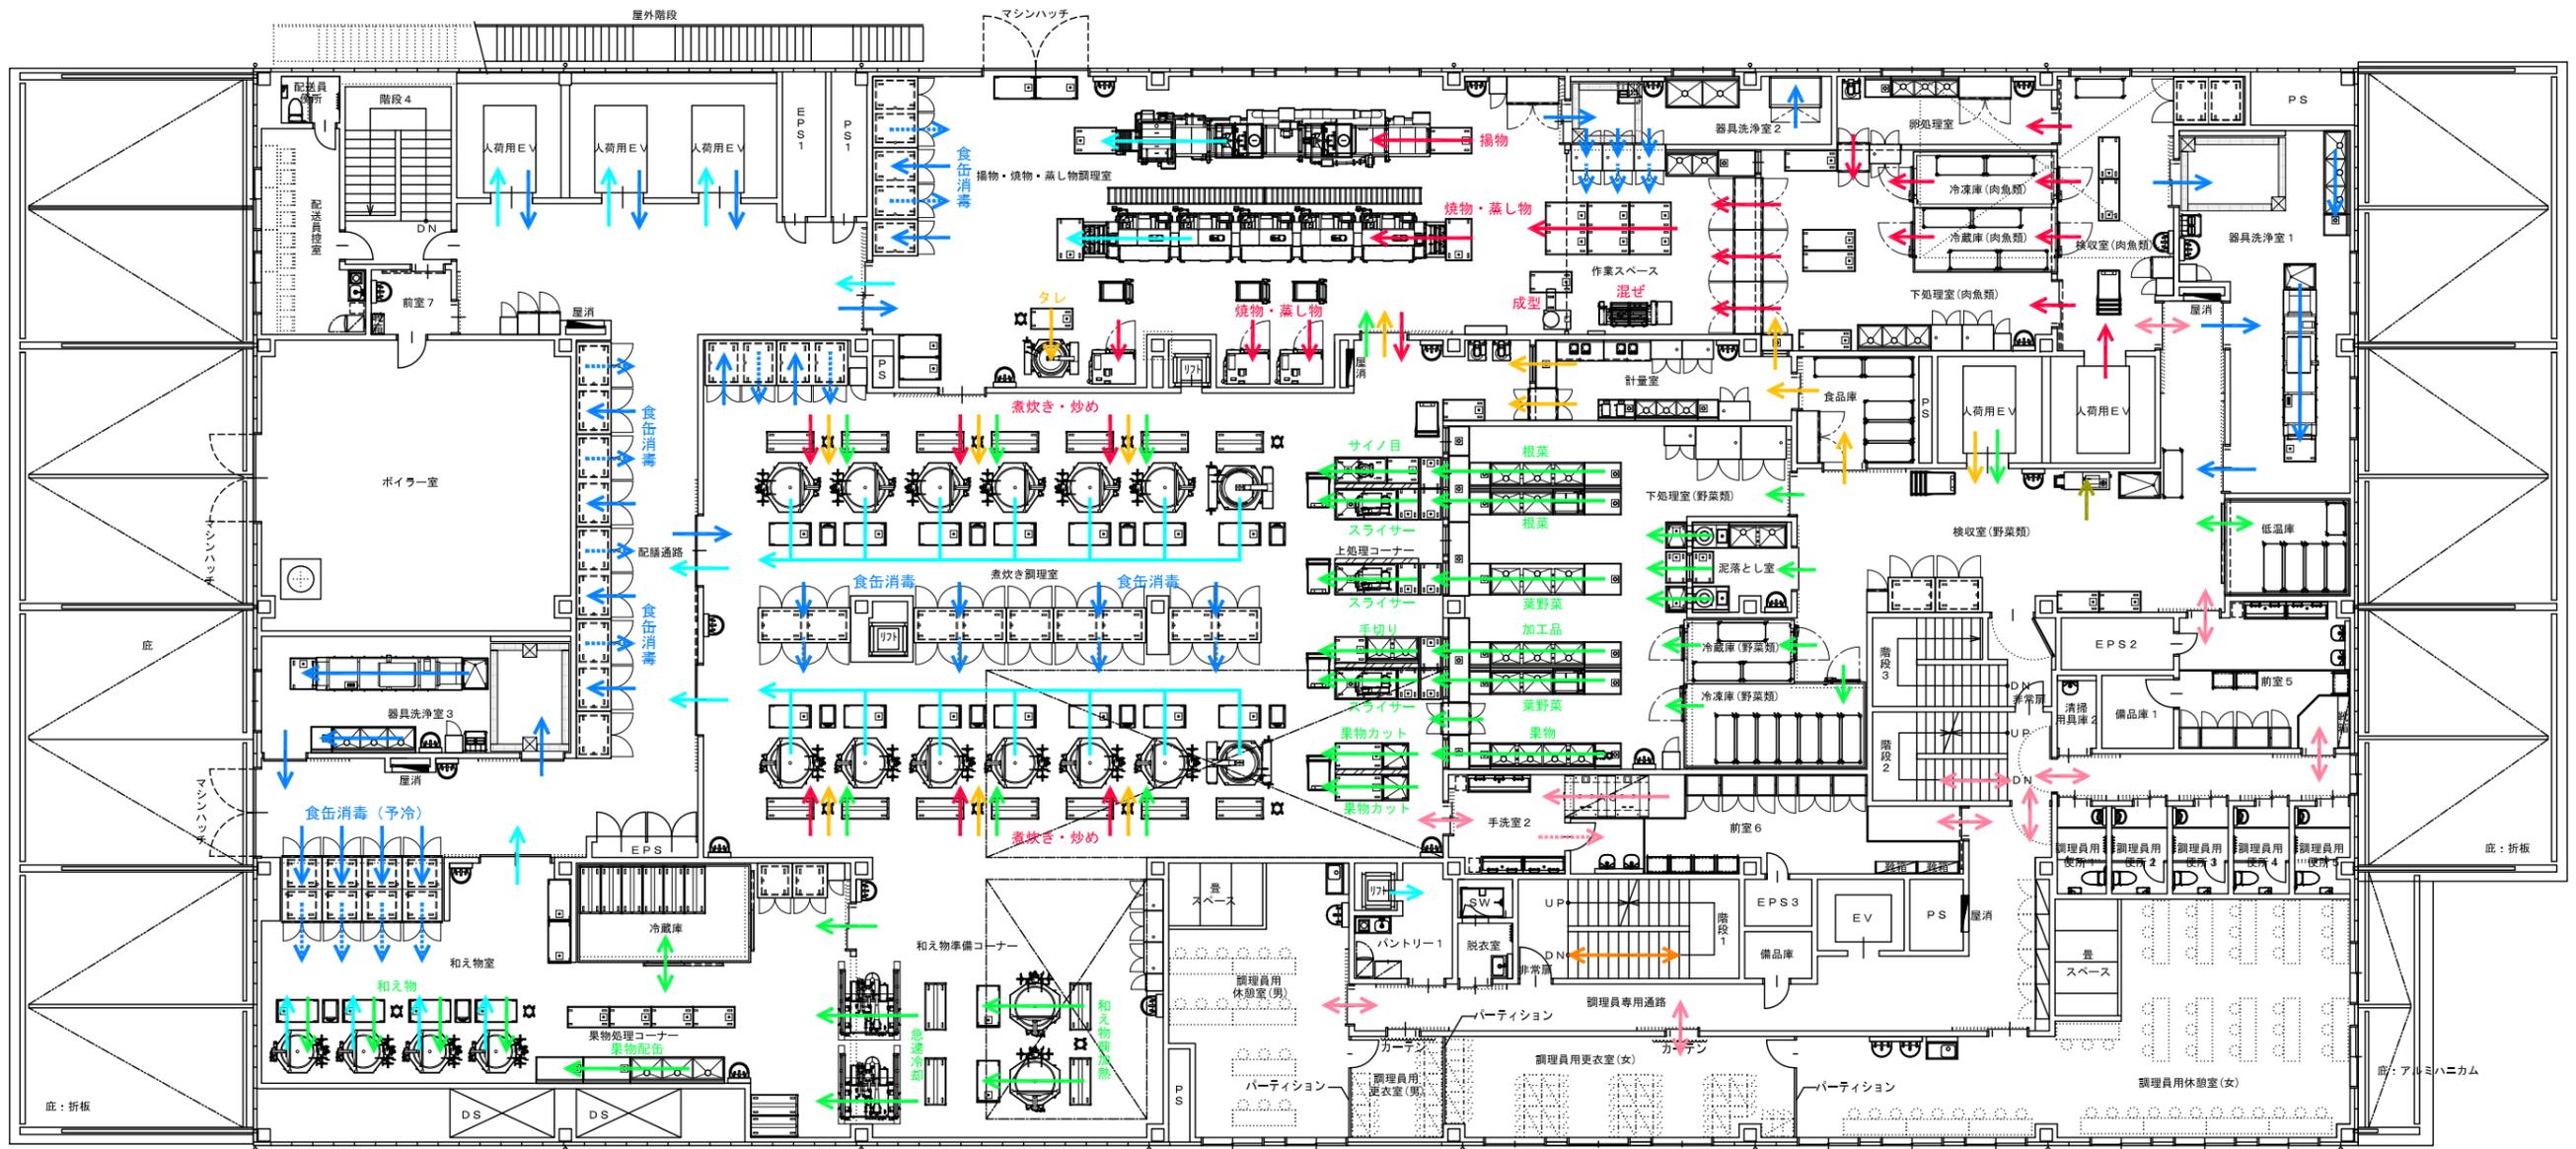


- ← 野菜・果物
- ← 肉・魚・卵
- ← その他の食材
- ← 米
- ← 配缶・配送
- ← 洗浄・消毒
- ← 廃棄物
- ← 職員
- ← 一般外来
- ← 見学・視認

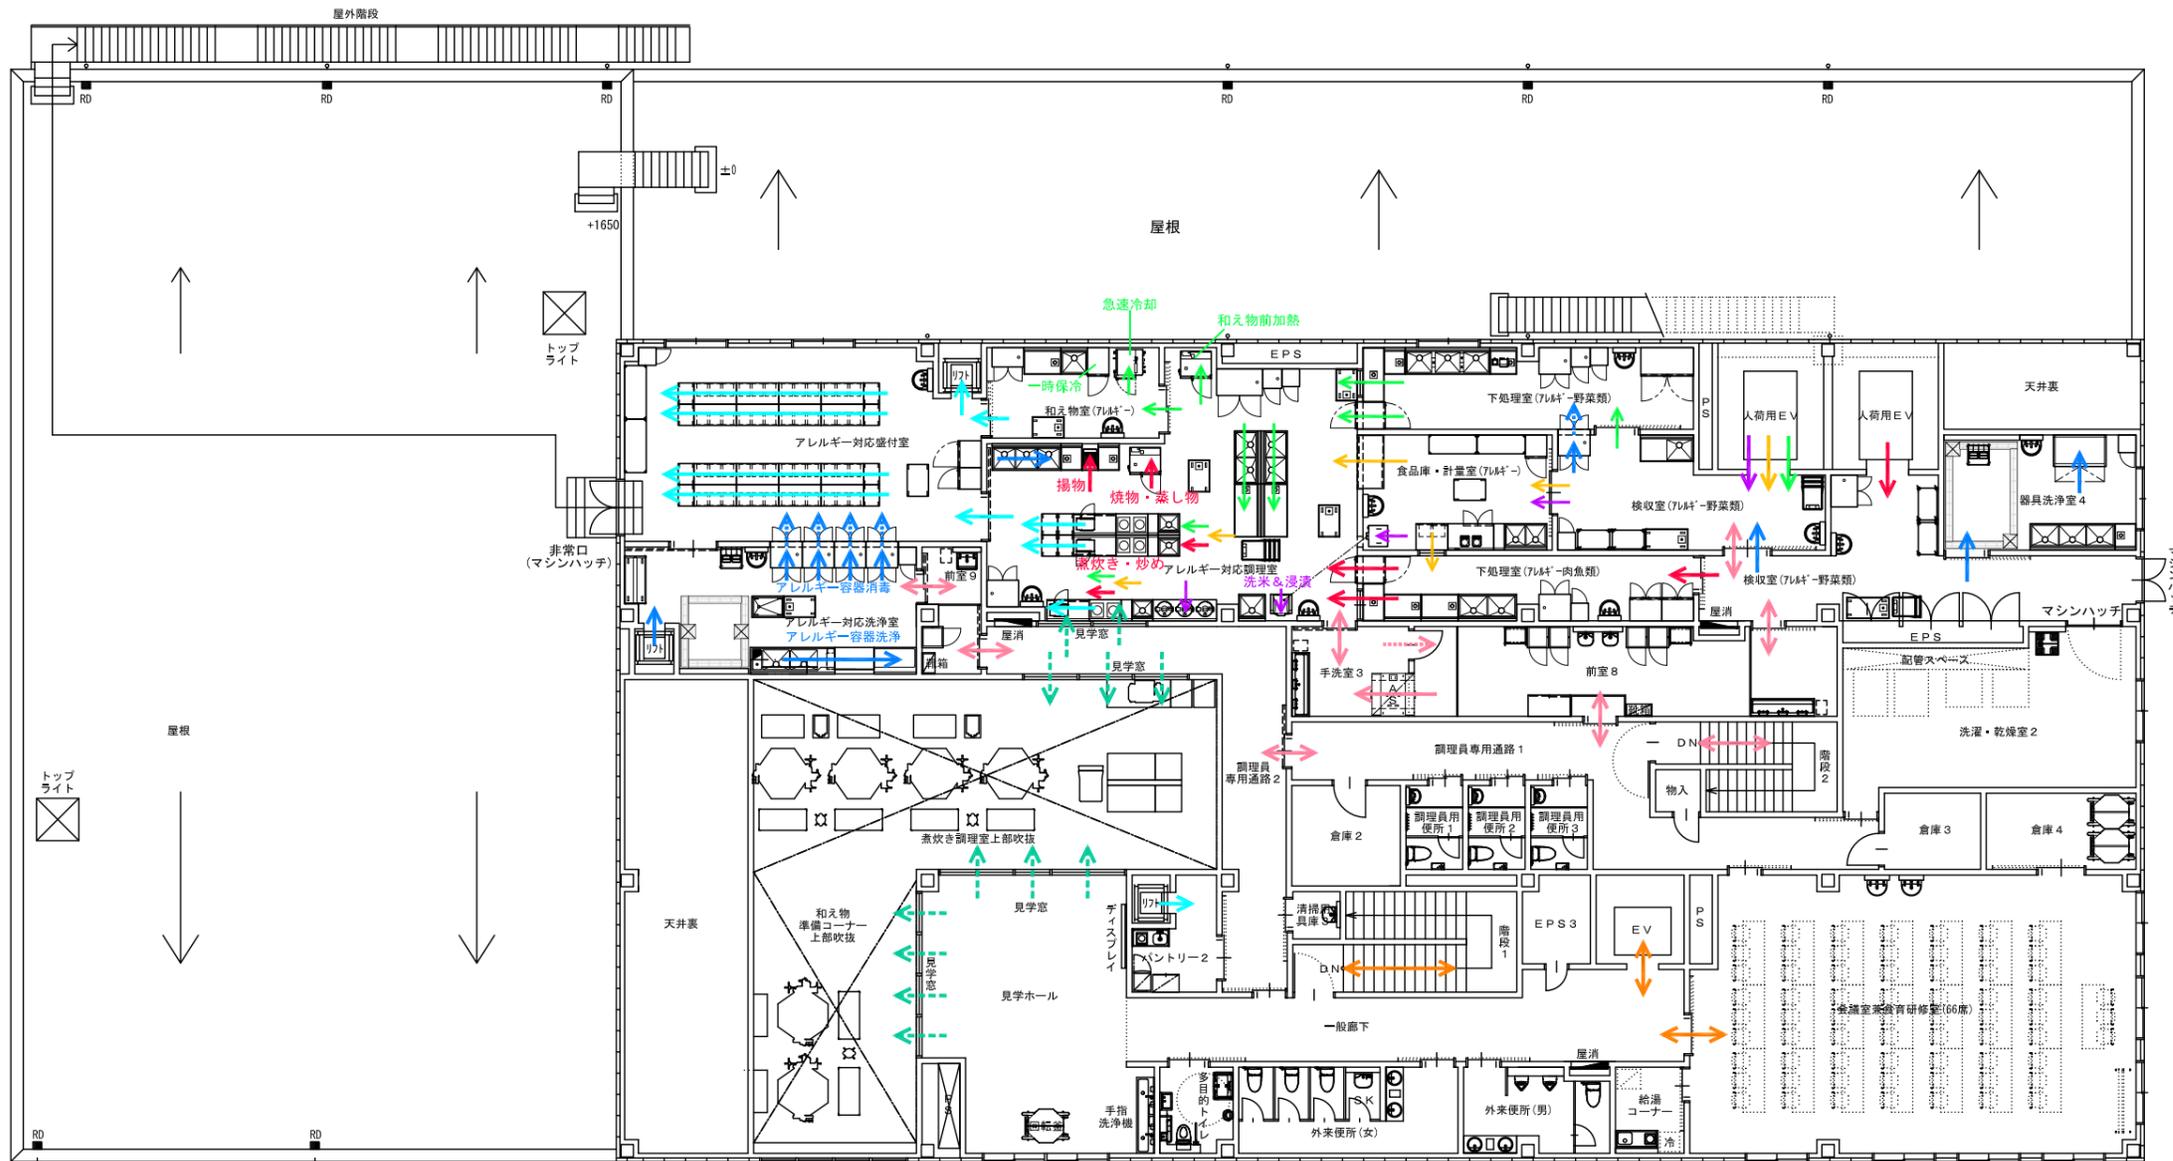

← 野菜・果物
 ← 肉・魚・卵
 ← その他の食材
 ← 米
 ← 配缶・配送
 ← 洗浄・消毒
 ← 廃棄物
 ← 職員
 ← 一般外来
 ← 見学・視認

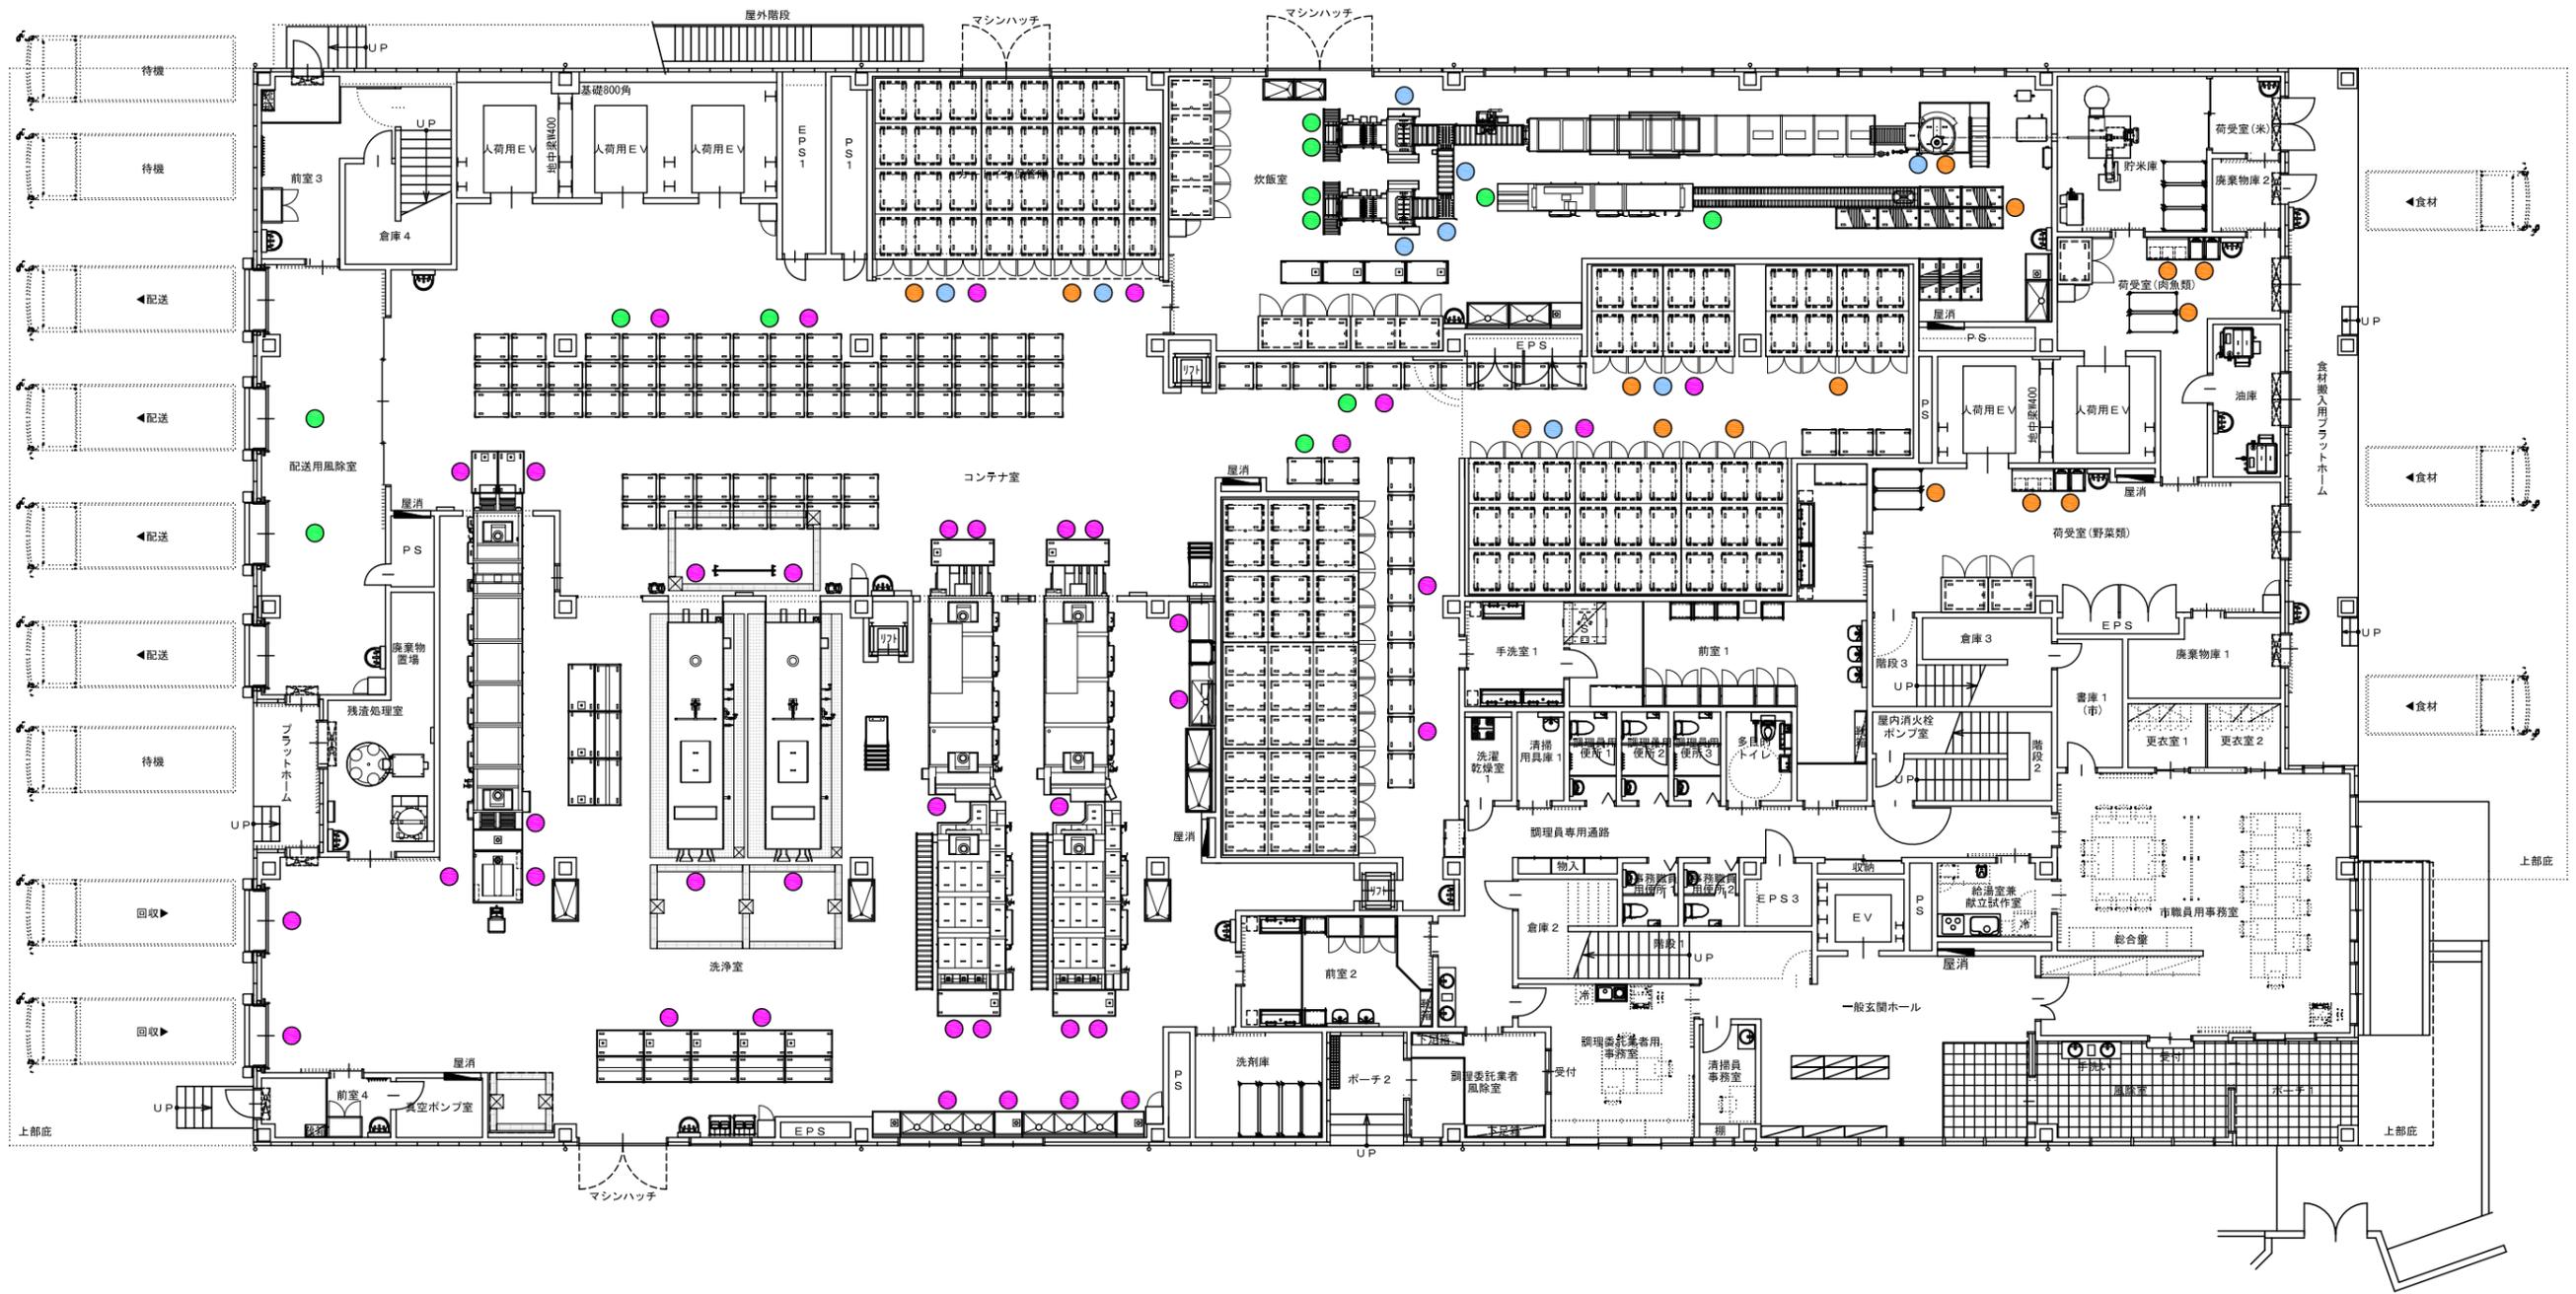


- 人員70名
8:00~9:00
- 人員70名
9:00~10:00
- 人員70名
10:00~12:00
- 人員48名
13:30~16:00

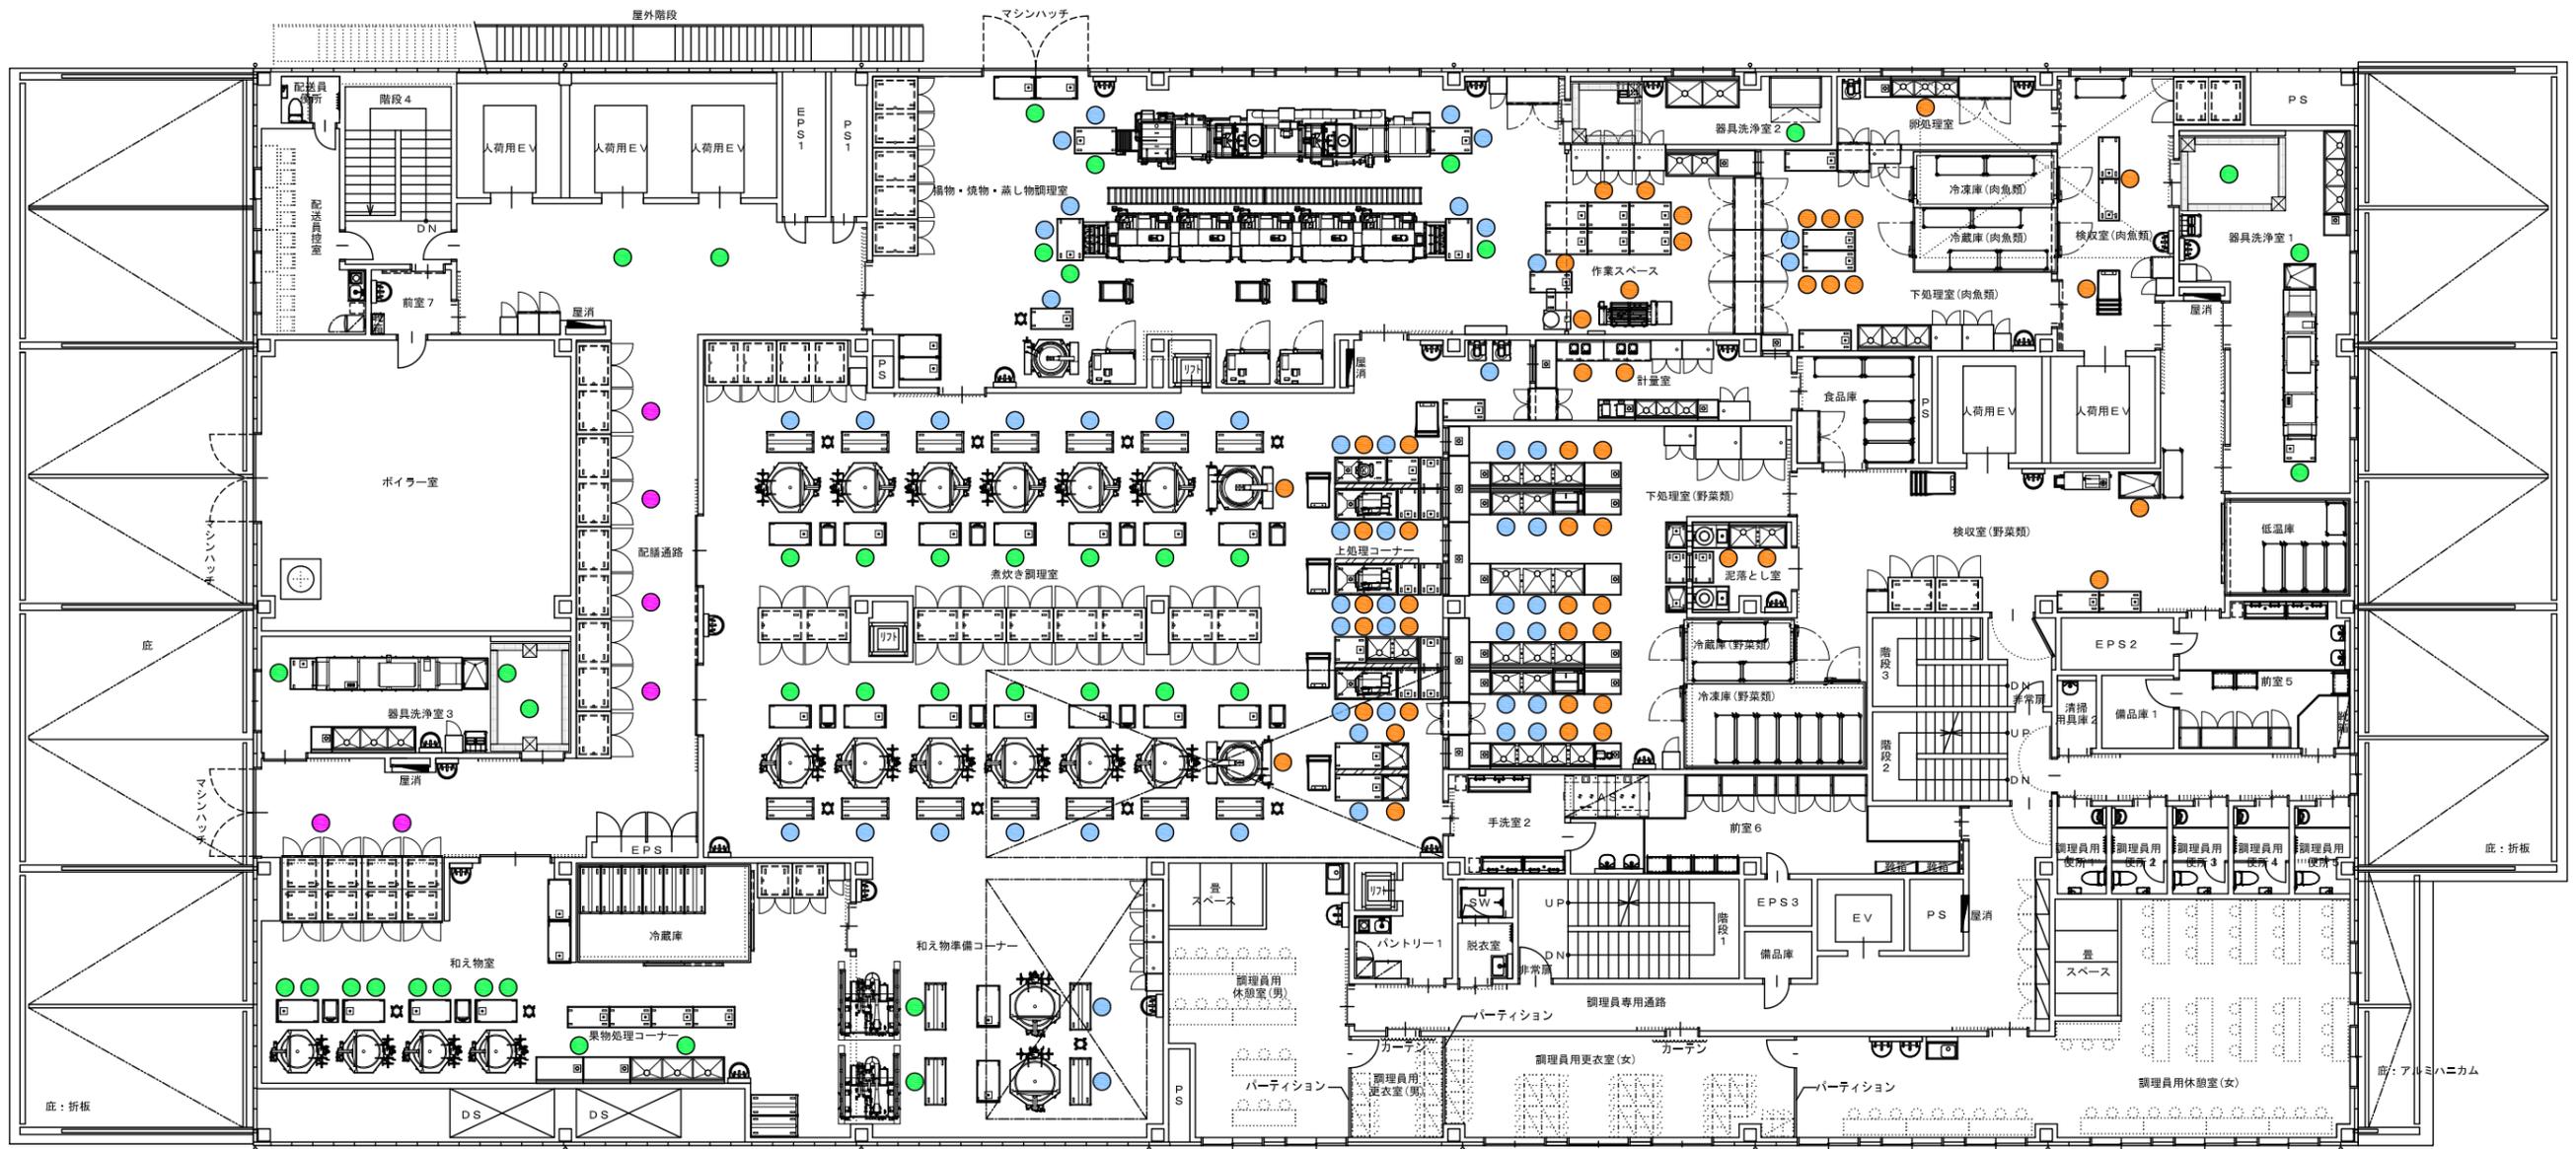


※調理員人数・調理時間は参考とします。

 人員70名 8:00~9:00	 人員70名 9:00~10:00	 人員70名 10:00~12:00	 人員48名 13:30~16:00
--	---	--	--

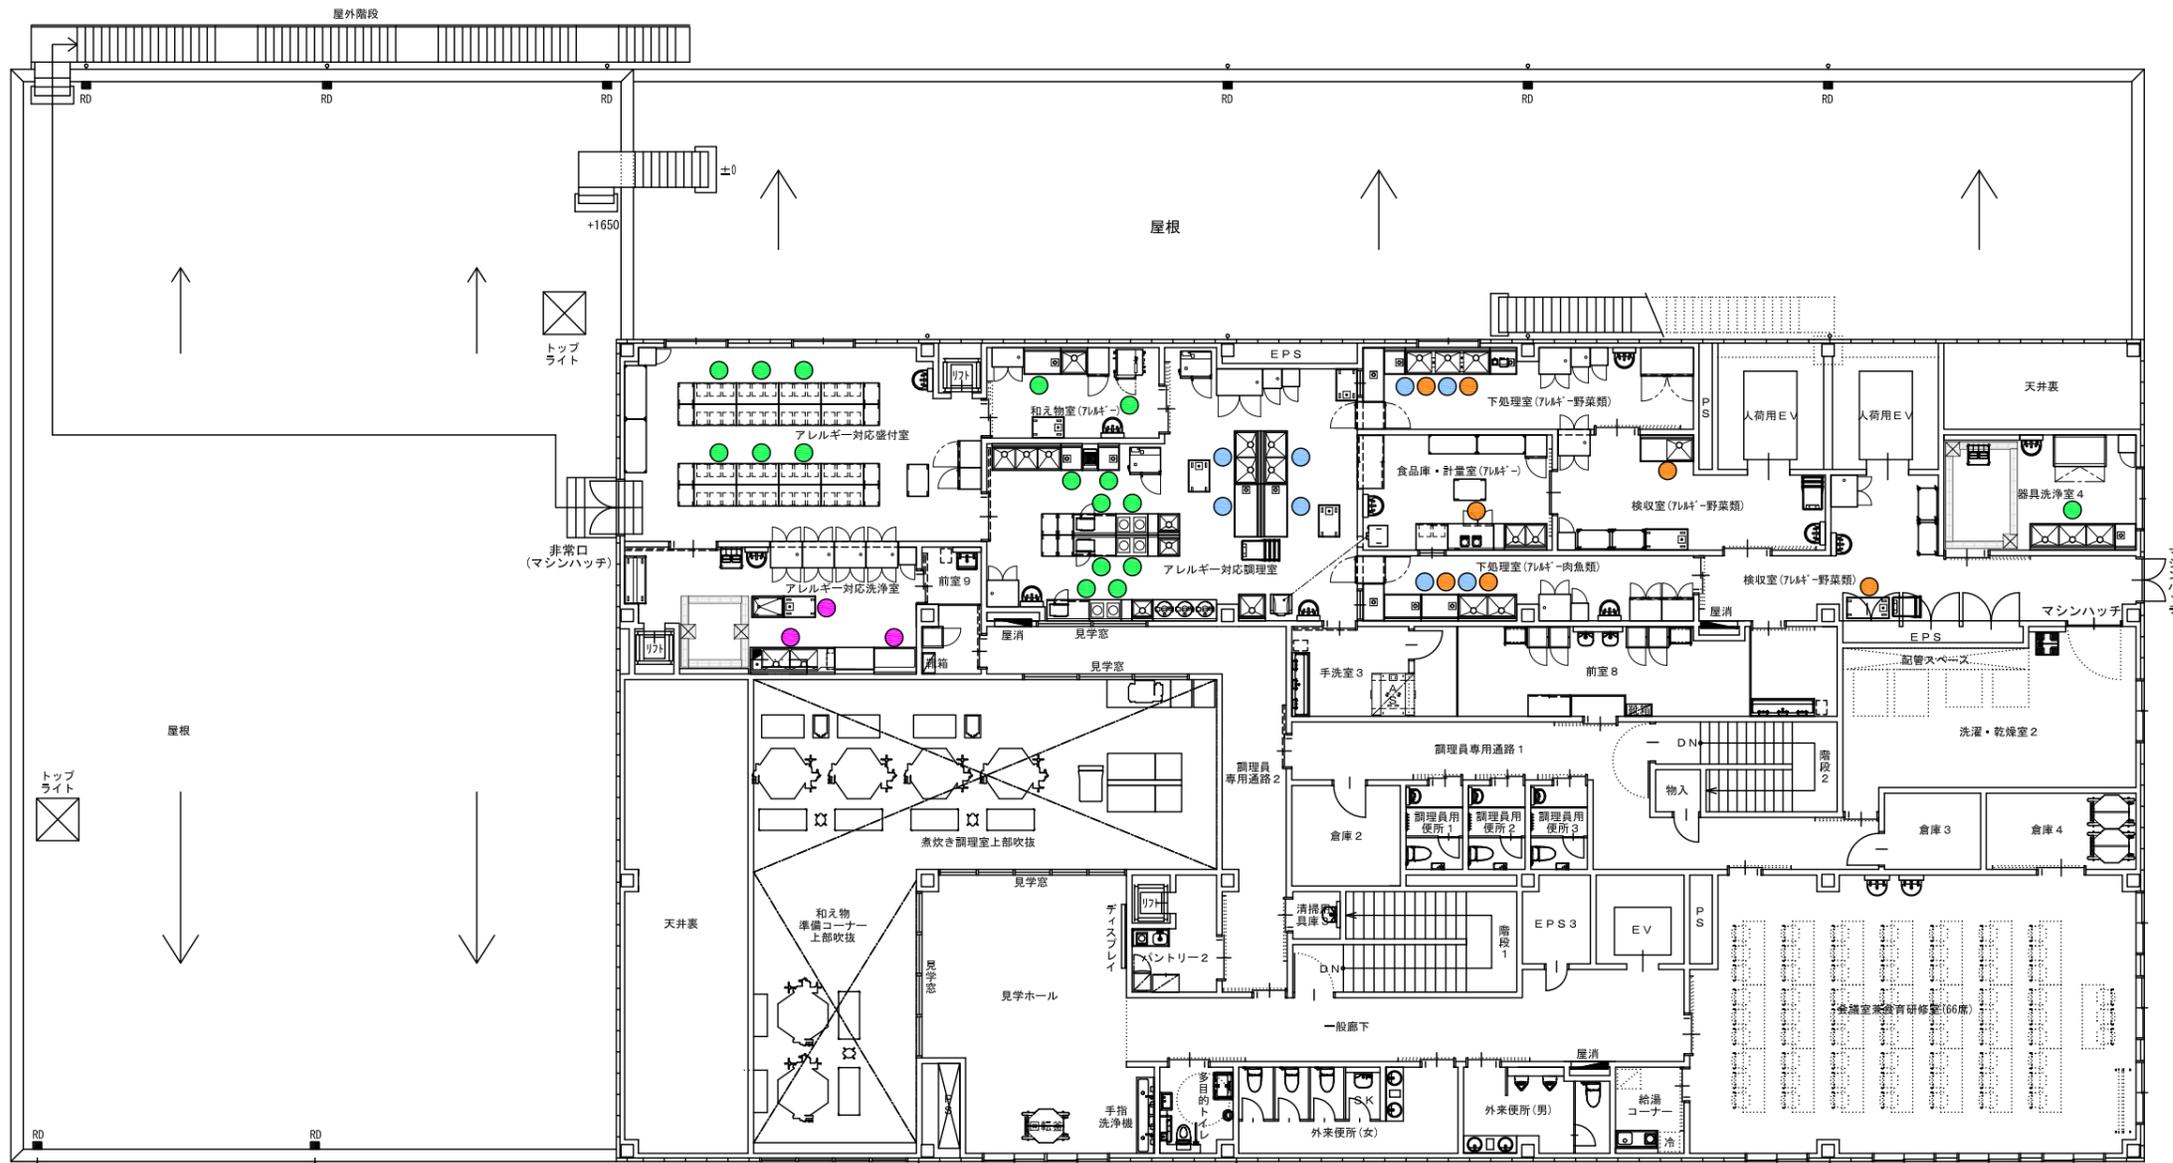

※調理員人数・調理時間は参考とします。


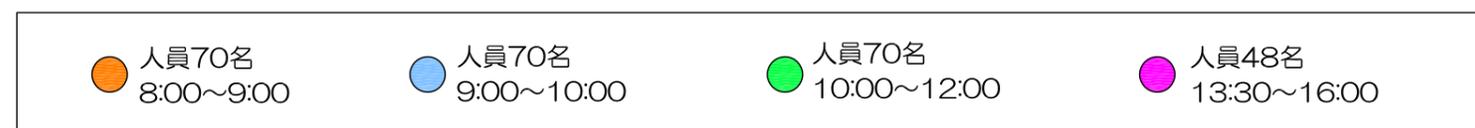


取
納
物

【食器・食缶類組み合わせ表】

No.	品名	献立	
		A	B
①	A ボール	○	×
	B ボール	○	○
②	C 角仕切皿	○	×
	D 深皿小	×	○
②	E 深皿大	×	○
③	F トレイ	○	○
④	G はし	○	○
⑤	H スプーン	△	△
⑤	I フォーク	△	△
⑥	J 備品	○	○
⑦	K 飯用食缶	○	○
⑧	L 汁用食缶	○	○
⑨	M 主菜用食缶	○	△
⑩	N 副菜用食缶	○	△
⑪	O 添物食缶	△	○
⑫	P パン箱	○	△

※⑥は①、④+⑤は②の中に収納して配送する。
※⑤はHまたはIのいずれかを使用する。


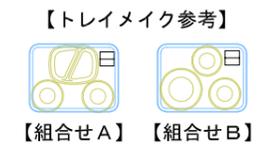
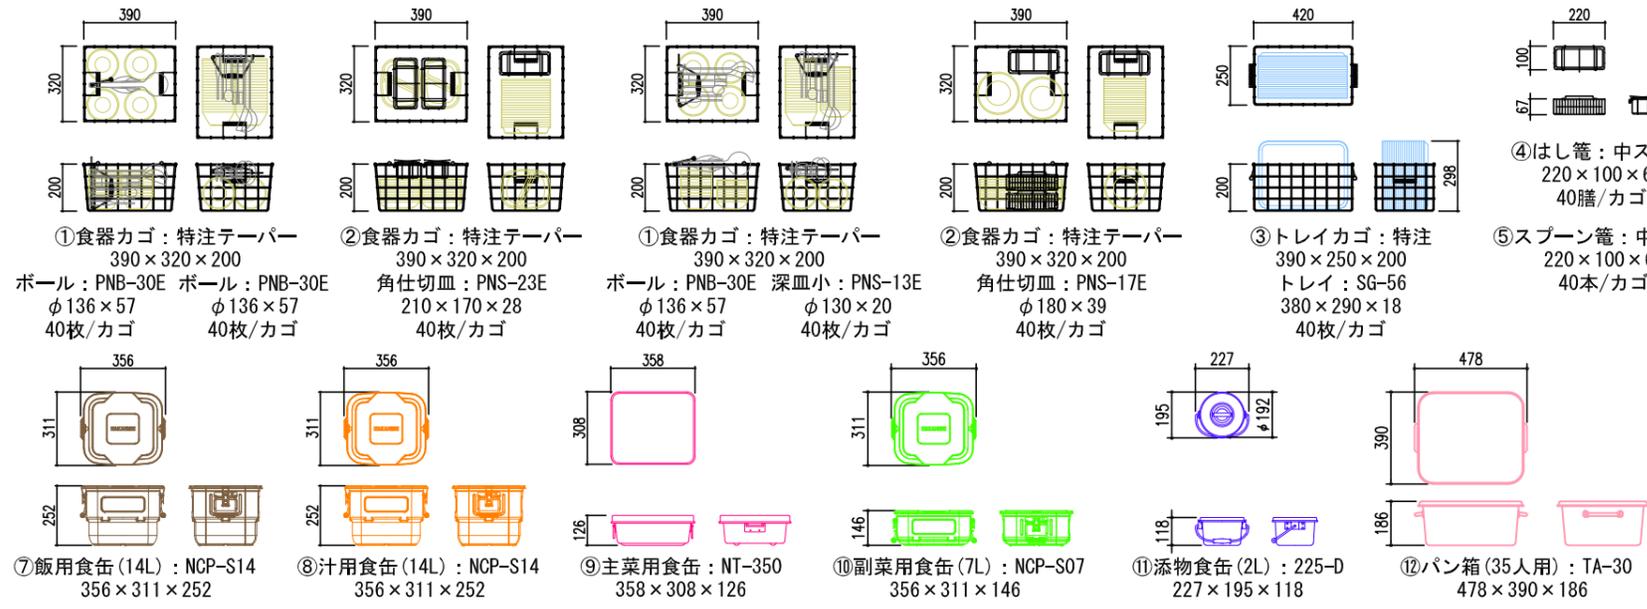


食器4学級用コンテナ：W1008×D768×H1160
必要台数：85台





食缶4学級用コンテナ：W1008×D768×H1160
必要台数：85台

【コンテナ台数内訳】

- | | |
|--------|--------|
| 第一小：4台 | 第一中：3台 |
| 第二小：0台 | 第二中：4台 |
| 第三小：6台 | 第三中：4台 |
| 第四小：4台 | 西中：3台 |
| 第五小：4台 | 第六中：1台 |
| 第六小：2台 | 第七中：1台 |
| 第七小：2台 | 霞台中：4台 |
| 成木小：2台 | 吹上中：2台 |
| 河辺小：4台 | 新町中：4台 |
| 新町小：6台 | 泉中：5台 |
| 霞台小：4台 | 予備：1台 |
| 友田小：2台 | 合計：85台 |
| 今井小：3台 | |
| 若草小：4台 | |
| 藤橋小：2台 | |
| 吹上小：4台 | |

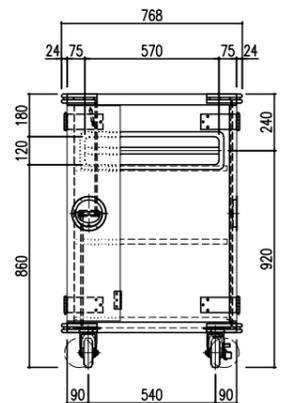
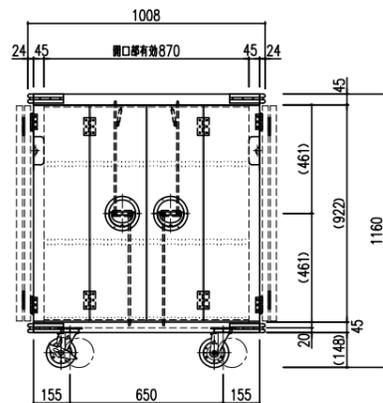
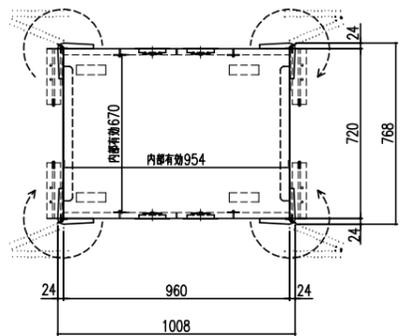


【献立A・B共通】

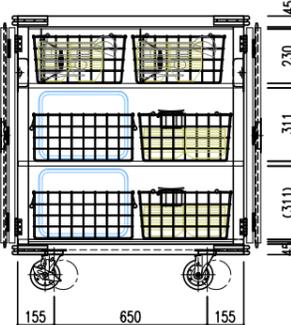
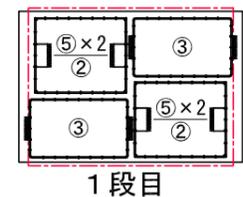
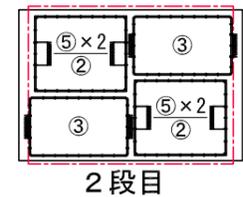
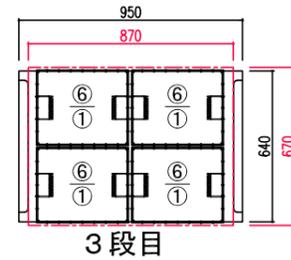


【コンテナ台数内訳】





- | | |
|--------|--------|
| 第一小：4台 | 第一中：3台 |
| 第二小：0台 | 第二中：4台 |
| 第三小：6台 | 第三中：4台 |
| 第四小：4台 | 西中：3台 |
| 第五小：4台 | 第六中：1台 |
| 第六小：2台 | 第七中：1台 |
| 第七小：2台 | 霞台中：4台 |
| 成木小：2台 | 吹上中：2台 |
| 河辺小：4台 | 新町中：4台 |
| 新町小：6台 | 泉中：5台 |
| 霞台小：4台 | 予備：1台 |
| 友田小：2台 | 合計：85台 |
| 今井小：3台 | |
| 若草小：4台 | |
| 藤橋小：2台 | |
| 吹上小：4台 | |

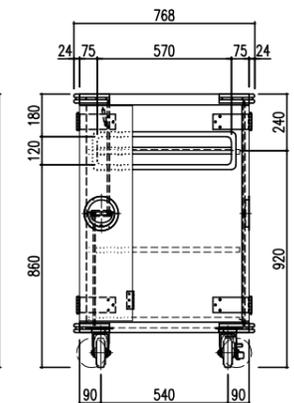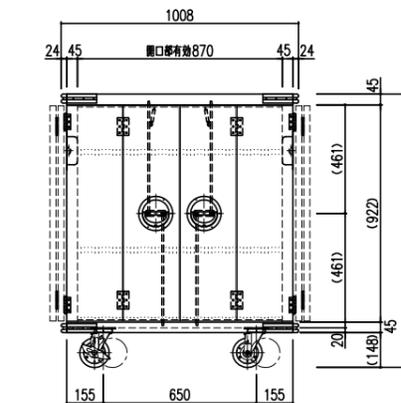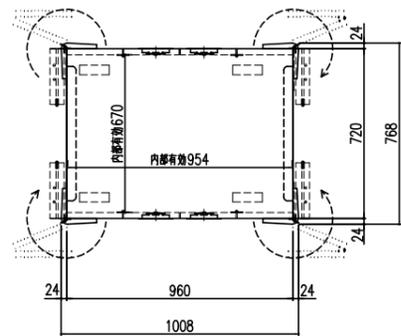

【献立A・B(ご飯・カレー)】

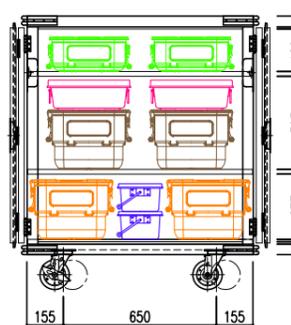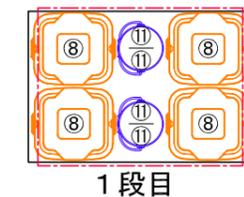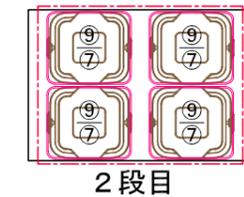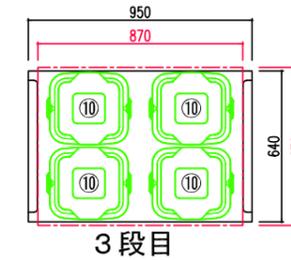

【献立B(パン)】

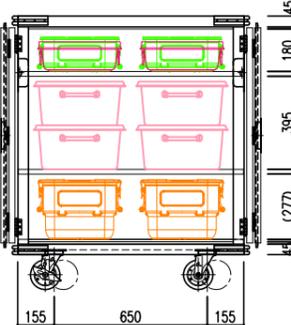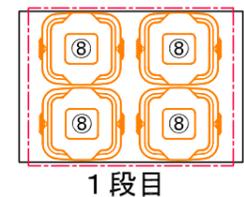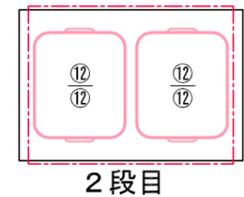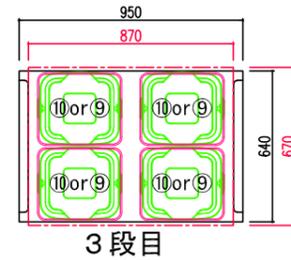

【配送・回収計画案(車両別)】

● 配送計画案

1号車	コンテナ	到着時刻	出発時刻	移動時間	移動距離
給食センター	積6台	—	10:34	—	—
第五小	降4台	10:48	10:53	14分	7.9km
第六小	降2台	10:59	11:04	6分	2.4km
給食センター	積6台	11:20	11:25	16分	9.1km
第五小	降4台	11:39	11:44	14分	7.9km
第六小	降2台	11:50	11:55	6分	2.4km
給食センター	—	12:11	—	16分	9.1km
				小計	72分 38.8km

2号車	コンテナ	到着時刻	出発時刻	移動時間	移動距離
給食センター	積7台	—	10:47	—	—
第二中	降4台	10:55	11:00	8分	1.9km
西中	降3台	11:14	11:19	14分	6.9km
給食センター	積7台	11:35	11:40	16分	8.7km
第二中	降4台	11:48	11:53	8分	1.9km
西中	降3台	12:07	12:12	14分	6.9km
給食センター	—	12:28	—	16分	8.7km
				小計	76分 35.0km

3号車	コンテナ	到着時刻	出発時刻	移動時間	移動距離
給食センター	積8台	—	10:21	—	—
友田小	降2台	10:33	10:38	12分	3.9km
新町小	降6台	10:50	10:55	12分	4.0km
給食センター	積8台	11:10	11:15	15分	4.9km
友田小	降2台	11:27	11:32	12分	3.9km
新町小	降6台	11:44	11:49	12分	4.0km
給食センター	—	12:04	—	15分	4.9km
				小計	78分 25.6km

4号車	コンテナ	到着時刻	出発時刻	移動時間	移動距離
給食センター	積7台	—	10:42	—	—
第一中	降3台	10:51	10:56	9分	4.8km
新町中	降4台	11:11	11:16	15分	6.1km
給食センター	積7台	11:30	11:35	14分	4.6km
第一中	降3台	11:44	11:49	9分	4.8km
新町中	降4台	12:04	12:09	15分	6.1km
給食センター	—	12:23	—	14分	4.6km
				小計	76分 31.0km

5号車	コンテナ	到着時刻	出発時刻	移動時間	移動距離
給食センター	積6台	—	10:29	—	—
成木小	降2台	10:38	10:43	9分	4.8km
第七小	降2台	10:48	10:53	5分	3.1km
第六中	降1台	10:56	11:01	3分	0.1km
第七中	降1台	11:06	11:11	5分	3.0km
給食センター	積6台	11:20	11:25	9分	4.8km
成木小	降2台	11:34	11:39	9分	4.8km
第七小	降2台	11:44	11:49	5分	3.1km
第六中	降1台	11:52	11:57	3分	0.1km
第七中	降1台	12:02	12:07	5分	3.0km
給食センター	—	12:16	—	9分	4.8km
				小計	62分 31.6km

● 回収計画案

1号車	コンテナ	到着時刻	出発時刻	移動時間	移動距離
給食センター	—	—	13:05	—	—
第六小	積4台	13:21	13:26	16分	9.1km
第五小	積3台	13:32	13:37	6分	2.4km
給食センター	降7台	13:51	13:56	14分	7.9km
第五小	積5台	14:10	14:15	14分	7.9km
給食センター	降5台	14:29	—	14分	7.9km
				小計	64分 35.2km

2号車	コンテナ	到着時刻	出発時刻	移動時間	移動距離
給食センター	—	—	13:35	—	—
第二中	積7台	13:43	13:48	8分	1.9km
給食センター	降7台	13:56	14:01	8分	1.9km
第二中	積1台	14:09	14:14	8分	1.9km
西中	積6台	14:28	14:33	14分	6.9km
給食センター	降7台	14:49	—	16分	8.7km
				小計	54分 21.3km

3号車	コンテナ	到着時刻	出発時刻	移動時間	移動距離
給食センター	—	—	13:00	—	—
友田小	積4台	13:12	13:17	12分	3.9km
新町小	積4台	13:29	13:34	12分	4.0km
給食センター	降8台	13:49	13:54	15分	4.9km
新町小	積8台	14:09	14:14	15分	4.9km
給食センター	降8台	14:29	—	15分	4.9km
				小計	69分 22.6km

4号車	コンテナ	到着時刻	出発時刻	移動時間	移動距離
給食センター	—	—	13:25	—	—
新町中	積7台	13:39	13:44	14分	4.6km
給食センター	降7台	13:58	14:03	14分	4.6km
新町中	積1台	14:17	14:22	14分	4.6km
第一中	積6台	14:37	14:42	15分	6.1km
給食センター	降7台	14:51	—	9分	4.8km
				小計	66分 24.7km

5号車	コンテナ	到着時刻	出発時刻	移動時間	移動距離
給食センター	—	—	13:05	—	—
成木小	積4台	13:14	13:19	9分	4.8km
第七小	積3台	13:24	13:29	5分	3.1km
給食センター	降7台	13:35	13:40	6分	3.4km
第七小	積1台	13:46	13:51	6分	3.4km
第六中	積2台	13:54	13:59	3分	0.1km
第七中	積2台	14:04	14:09	5分	3.0km
給食センター	降5台	14:18	—	9分	4.8km
				小計	43分 22.6km

● 配送計画案

6号車	コンテナ	到着時刻	出発時刻	移動時間	移動距離
給食センター	積8台	—	10:36	—	—
第三小	降6台	10:47	10:52	11分	3.6km
吹上中	降2台	10:58	11:03	6分	2.1km
給食センター	積8台	11:10	11:15	7分	2.5km
吹上小	降8台	11:22	11:27	7分	2.4km
給食センター	積8台	11:34	11:39	7分	2.4km
第三小	降6台	11:50	11:55	11分	3.6km
吹上中	降2台	12:01	12:06	6分	2.1km
給食センター	—	12:13	—	7分	2.5km
				小計	62分 52.8km

7号車	コンテナ	到着時刻	出発時刻	移動時間	移動距離
給食センター	積7台	—	10:43	—	—
藤橋小	降2台	10:57	11:02	14分	5.1km
泉中	降5台	11:08	11:13	6分	1.6km
給食センター	積7台	11:25	11:30	12分	4.3km
藤橋小	降2台	11:44	11:49	14分	5.1km
泉中	降5台	11:55	12:00	6分	1.6km
給食センター	—	12:12	—	12分	4.3km
				小計	64分 22.0km

8号車	コンテナ	到着時刻	出発時刻	移動時間	移動距離
給食センター	積7台	—	10:52	—	—
今井小	降3台	11:04	11:09	12分	4.8km
第三中	降4台	11:16	11:21	7分	2.4km
給食センター	積7台	11:30	11:35	9分	3.3km
今井小	降3台	11:47	11:52	12分	4.8km
第三中	降4台	11:59	12:04	7分	2.4km
給食センター	—	12:13	—	9分	3.3km
				小計	56分 21.0km

9号車	コンテナ	到着時刻	出発時刻	移動時間	移動距離
給食センター	積8台	—	10:08	—	—
河辺小	降4台	10:21	10:26	13分	3.3km
第一小	降4台	10:39	10:44	13分	4.1km
給食センター	積8台	10:55	11:00	11分	4.7km
河辺小	降4台	11:13	11:18	13分	3.3km
第一小	降4台	11:31	11:36	13分	4.1km
給食センター	積8台	11:47	11:52	11分	4.7km
霞台中	降8台	12:02	12:07	10分	2.9km
給食センター	—	12:17	—	10分	2.9km
				小計	94分 30.0km

10号車	コンテナ	到着時刻	出発時刻	移動時間	移動距離
給食センター	積8台	—	10:30	—	—
若草小	降4台	10:41	10:46	11分	3.5km
霞台小	降4台	10:49	10:54	3分	0.4km
給食センター	積8台	11:05	11:10	11分	4.0km
第四小	降8台	11:14	11:19	4分	0.9km
給食センター	積8台	11:23	11:28	4分	0.9km
若草小	降4台	11:39	11:44	11分	3.5km
霞台小	降4台	11:47	11:52	3分	0.4km
給食センター	—	12:03	—	11分	4.0km
				小計	58分 17.6km

● 回収計画案


6号車	コンテナ	到着時刻	出発時刻	移動時間	移動距離
給食センター	—	—	13:10	—	—
吹上小	積8台	13:17	13:22	7分	2.4km
給食センター	降8台	13:29	13:34	7分	2.4km
第三小	積8台	13:45	13:50	11分	3.6km
給食センター	降8台	14:01	14:06	11分	3.6km
第三小	積4台	14:17	14:22	11分	3.6km
吹上中	積4台	14:28	14:33	6分	2.1km
給食センター	降8台	14:40	—	7分	2.5km
				小計	60分 20.2km



7号車	コンテナ	到着時刻	出発時刻	移動時間	移動距離
給食センター	—	—	13:10	—	—
藤橋小	積4台	13:24	13:29	14分	5.1km
泉中	積3台	13:35	13:40	6分	1.6km
給食センター	降7台	13:52	13:57	12分	4.3km
泉中	積7台	14:09	14:14	12分	4.3km
給食センター	降7台	14:26	—	12分	4.3km
				小計	56分 19.6km


8号車	コンテナ	到着時刻	出発時刻	移動時間	移動距離
給食センター	—	—	13:20	—	—
今井小	積6台	13:32	13:37	12分	4.8km
第三中	積1台	13:44	13:49	7分	2.4km
給食センター	降7台	13:58	14:03	9分	3.3km
第三中	積7台	14:12	14:17	9分	3.3km
給食センター	降7台	14:26	—	9分	3.3km
				小計	46分 17.1km

9号車	コンテナ	到着時刻	出発時刻	移動時間	移動距離
給食センター	—	—	13:05	—	—
第一小	積8台	13:16	13:21	11分	4.7km
給食センター	降8台	13:32	13:37	11分	4.7km
河辺小	積8台	13:50	13:55	13分	3.3km
給食センター	降8台	14:08	14:13	13分	3.3km
霞台中	積8台	14:23	14:28	10分	2.9km
給食センター	降8台	14:38	—	10分	2.9km
				小計	68分 21.8km

10号車	コンテナ	到着時刻	出発時刻	移動時間	移動距離
給食センター	—	—	13:00	—	—
若草小	積8台	13:11	13:16	11分	3.5km
給食センター	降8台	13:27	13:32	11分	3.5km
第四小	積8台	13:36	13:41	4分	0.9km
給食センター	降8台	13:45	13:50	4分	0.9km
霞台小	積8台	14:01	14:06	11分	4.0km
給食センター	降8台	14:17	—	11分	4

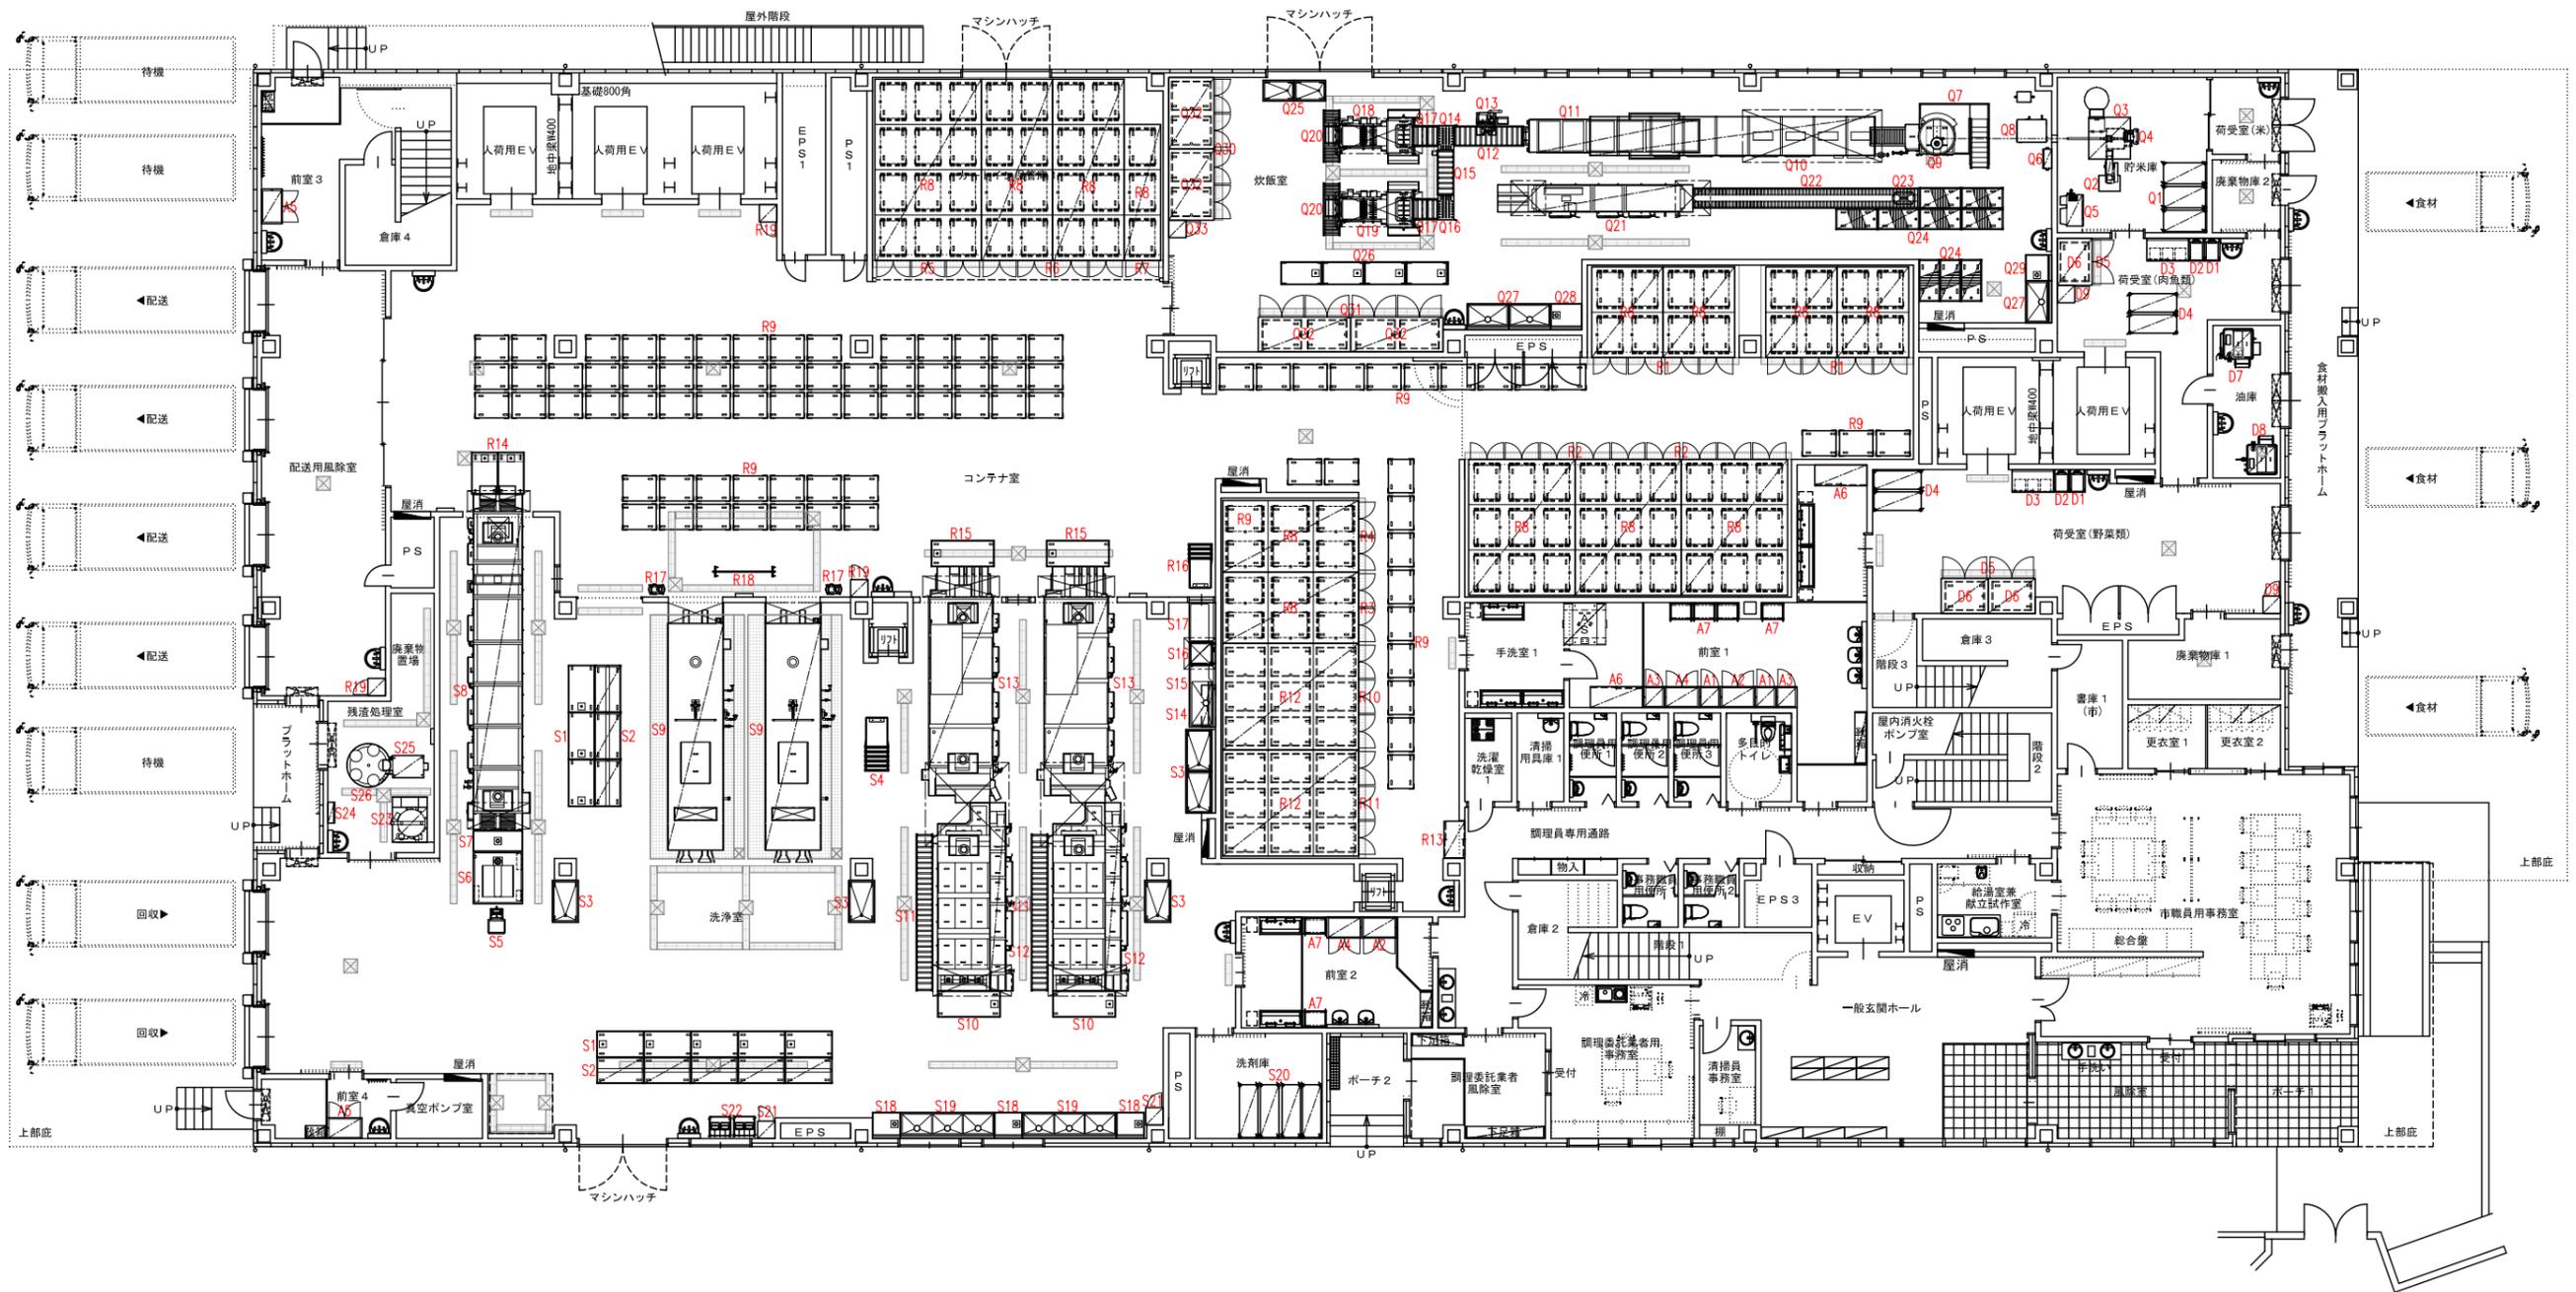

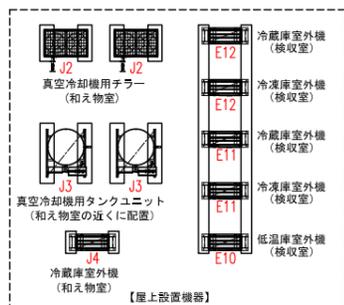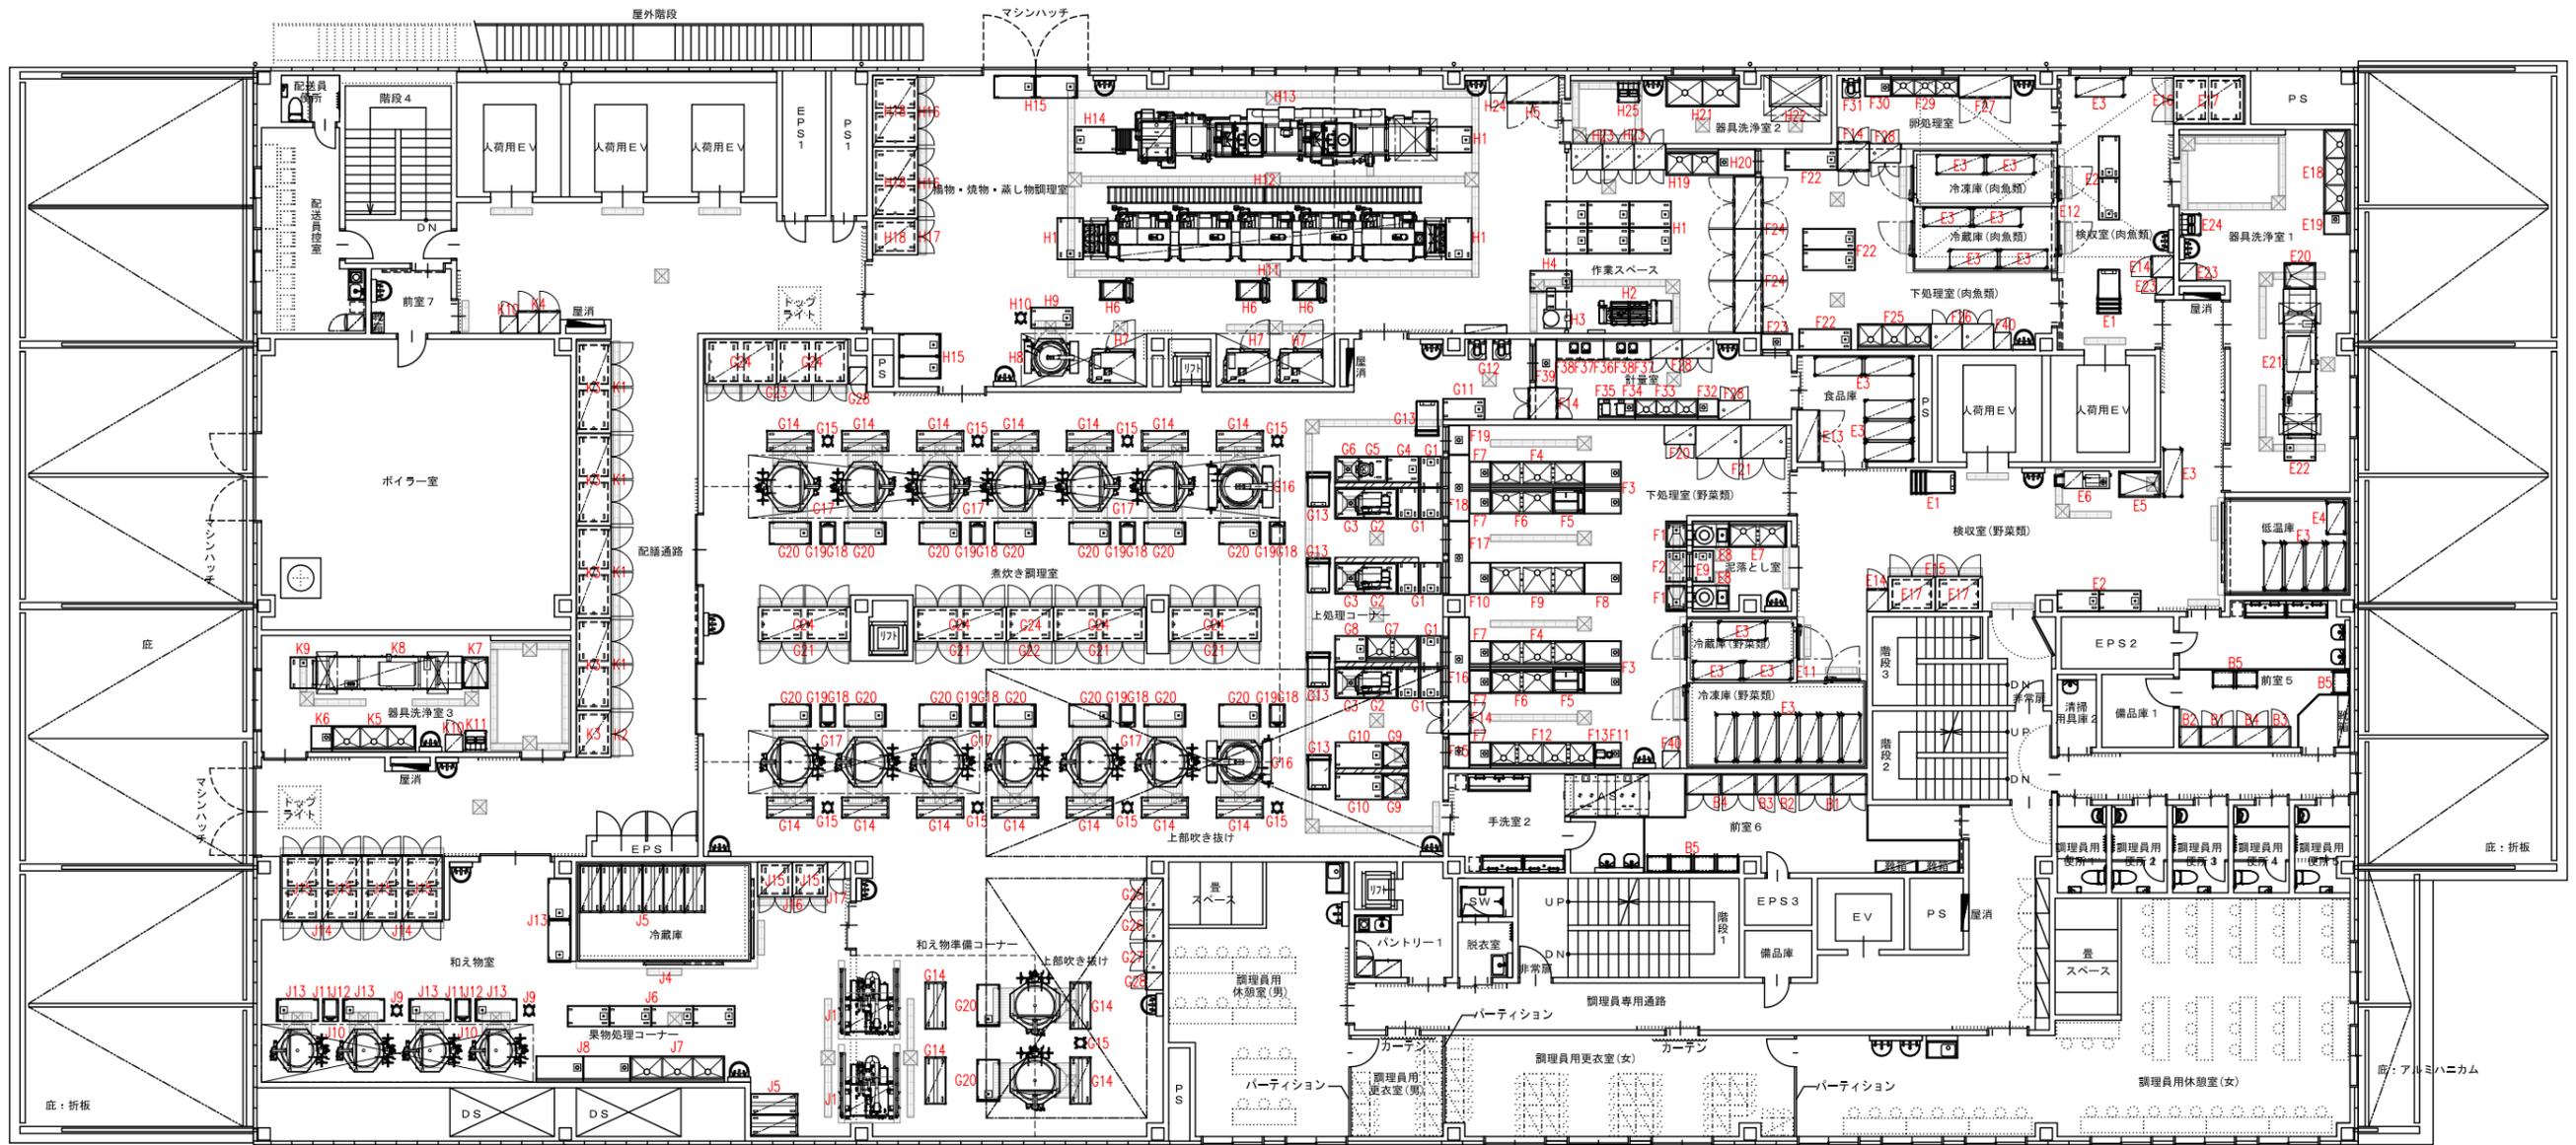

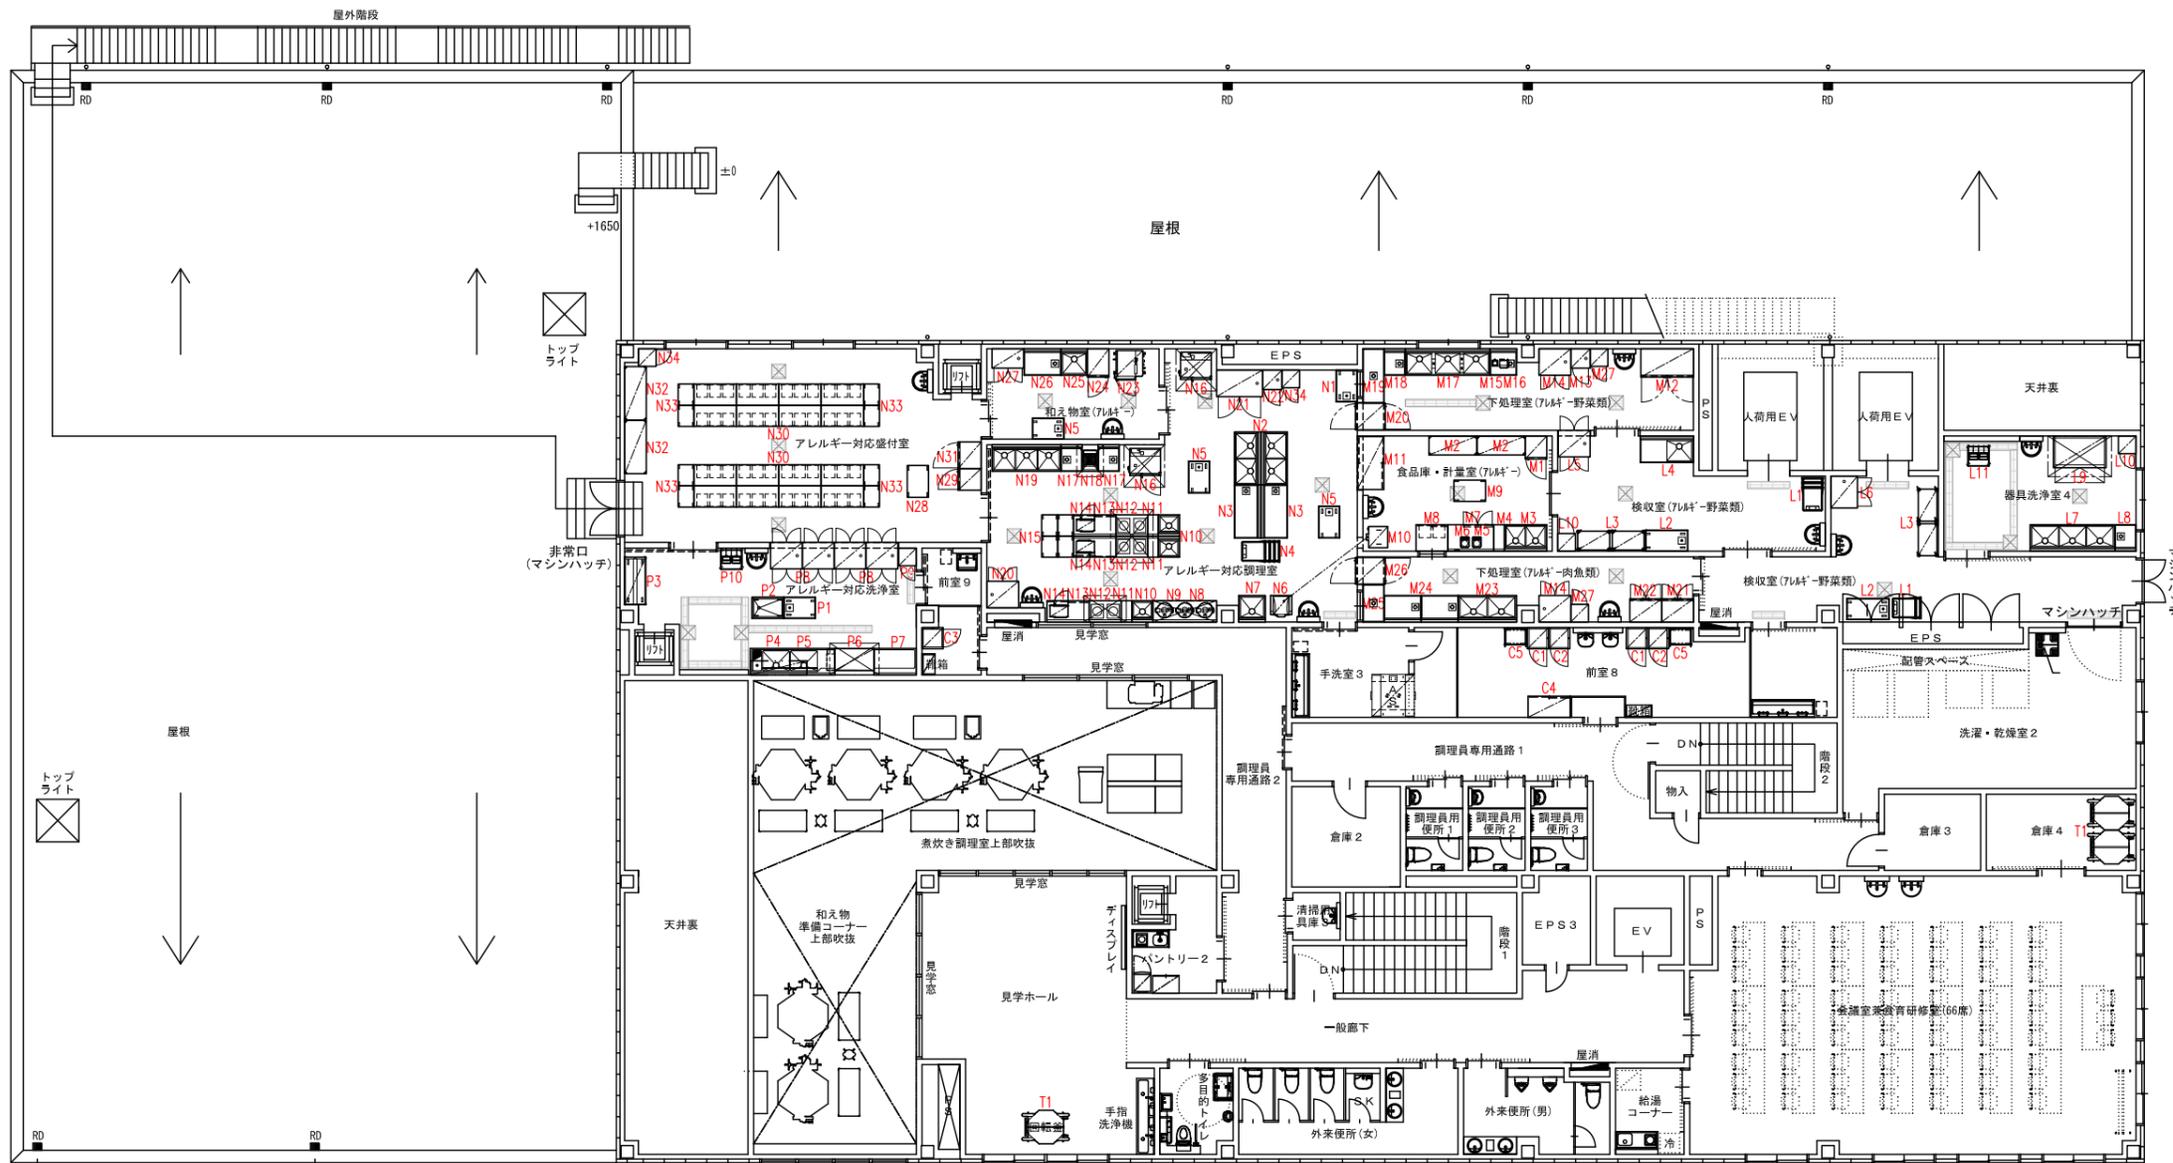

品番	名称	規格仕様	外形寸法 (m/m)			数	給排水				ガス(都市ガス)			電気 (kW)			蒸気			備考
			間口	奥行	高さ		給水 (A)	排水 (A)	排水 (A)	排水 (A)	口径 (A)	消費量 (kW)	単相100V	単相200V	三相200V	給気 (A)	排気 (A)	消費量 (kg/h)		
< 1 F 前室 >																				
A1	衣類殺菌保管機	14層収容	600	600	1900	2									0.728					
A2	衣類殺菌保管機	28層収容	1000	600	1900	2									1.028					
A3	シューズ殺菌保管機	14足収容	600	600	1900	2									0.728					
A4	シューズ殺菌保管機	28足収容	1000	600	1900	2									1.028					
A5	衣類・シューズ殺菌保管機	14人分収容	1000	600	1900	2									1.028					
A6	戸棚		1500	600	1900	2														
A7	リネンカート	容量150L (20kg) シングルタイプ	472	622	843	6														
< 2 F 前室 >																				
B1	衣類殺菌保管機	28層収容	1000	600	1900	3									1.028					
B2	衣類殺菌保管機	8層収容	600	600	1900	2									0.728					
B3	シューズ殺菌保管機	14足収容	600	600	1900	2									0.728					
B4	シューズ殺菌保管機	28足収容	1000	600	1900	3									1.028					
B5	リネンカート	容量150L (20kg) シングルタイプ	472	622	843	7														
< 3 F 前室 >																				
C1	衣類殺菌保管機	14層収容	600	600	1900	2									0.728					
C2	シューズ殺菌保管機	14足収容	600	600	1900	2									0.728					
C3	衣類・シューズ殺菌保管機	8人分収容	600	600	1900	1									0.728					
C4	戸棚		1200	600	1900	1														
C5	リネンカート	容量150L (20kg) シングルタイプ	472	622	843	2														
< 荷受 >																				
D1	移動台		650	450	500	4														
D2	デジタル台秤	秤量150kg	350	605	802	4														
D3	引出付台下戸棚		1200	650	850	2														
D4	メトロマックスQ	キャスター (OSMPX・OSMPBX) 付	1366	540	1715	4														
D5	カートイン消毒保管機	電気式 片面 扉板分離式	1350	1000	1953	3								10.500						
D6	カート	ドライ仕様	1140	840	1580	3														
D7	新油タンク	有効容量: 600L、供給管25A	1260	1100	1920	1									0.750					
D8	廃油タンク	有効容量: 600L、回収管25A	1325	1030	1920	1														
D9	掃除用具ロッカー		500	500	1900	2														
< 検収・食品保管 >																				
E1	スタッキングカート		875	700	800	8														
E2	移動台	ドライ仕様	1200	600	850	4														
E3	メトロマックスQ	キャスター (OSMPX・OSMPBX) 付	1366	540	1715	27														
E4	メトロマックスQ	キャスター (OSMPX・OSMPBX) 付	910	540	1715	1														
E5	モーターシンク	ドライ仕様	1200	750	850	1	20	20	80											
E6	一体型厨芥処理機		1530	500	900	1	20	15	65					2.250						
E7	二槽シンク	ドライ仕様	1650	750	850	1	20×2	20×2	50×2											
E8	ドライビラー	能力600kg/h	1050	750	1080	2	15×2	15	ビット	要				0.750						
E9	移動台	ドライ仕様	900	600	600	1														
E10	ブレハブ低温庫	2.88坪、カートインタイプ、冷蔵保管室、冷凍機別設置	2690	3550	2550	1			40	要			0.080	1.640						
E11	ブレハブ冷凍冷蔵庫	冷凍3.79坪、冷蔵1.71坪、カートインタイプ、冷蔵保管室、冷凍機別設置	5120	4240	2600	1			40×2	要			0.220	6.450						
E12	ブレハブ冷凍冷蔵庫	冷凍2.00坪、冷蔵2.31坪、カートインタイプ、冷蔵保管室、冷凍機別設置	3450	4130	2600	1			40×2	要			0.220	4.800						
E13	冷蔵庫	定格内容積1072L	1490	650	1950	1			40				0.279							
E14	検食用冷蔵庫	検食用仕様	610	650	1950	2			40				0.257							
E15	カートイン消毒保管機	電気式 片面 扉板分離式	1350	1000	1953	2								10.500						
E16	カートイン消毒保管機	電気式 片面 扉板分離式 2連結	1350	2000	1953	1								21.000						
E17	カート	ドライ仕様	1140	840	1580	4														
E18	三槽シンク	ドライ仕様	2400	750	850	1	20×3 15	20×3 15	50×3											
E19	作業台	ドライ仕様	600	750	850	1			40											
E20	モーターシンク	ドライ仕様	900	750	850	1														
E21	容器洗浄機	排水ユニット、換気電付 (人口700mm) 仕様	4180	940	1870	1	20	25	50×4 20×2				64.550							○
E22	移動台	ドライ仕様	900	750	720	1														
E23	掃除用具ロッカー		500	500	1900	2														
E24	移動式サニタリーラック	ラックカゴ大×2個、ラックカゴ小×6個、フック×3個付	600	555	1618	1														
< 下処理・計量 >																				
F1	移動ビラー受槽	ドライ仕様	750	600	600	2														
F2	移動台	ドライ仕様	900	600	600	1														
F3	作業台	ドライ仕様	1050	750	850	4														
F4	三槽シンク	ドライ仕様	2700	750	850	2	20×3 15	20×3 15	50×3											

品番	名称	規格仕様	外形寸法 (m/m)			数	給排水				ガス(都市ガス)			電気 (kW)			蒸気			備考
			間口	奥行	高さ		給水 (A)	排水 (A)	排水 (A)	排水 (A)	口径 (A)	消費量 (kW)	単相100V	単相200V	三相200V	給気 (A)	排気 (A)	消費量 (kg/h)		
F5	野菜洗浄機	保水容量: 125L	900	750	850	2	15		40								1.500			
F6	二槽シンク	ドライ仕様	1800	750	850	2	20×2 15	20×2 15	50×2											
F7	作業台	ドライ仕様	600	750	650	5			40											
F8	作業台	ドライ仕様	1050	900	850	1			40											
F9	三槽シンク	ドライ仕様	2700	900	850	1	20×3 15	20×3 15	50×3											
F10	作業台	ドライ仕様	600	900	650	1			40											
F11	作業台	ドライ仕様	750	750	850	1			40											
F12	四槽シンク	ドライ仕様	3000	750	850	1	20×4	20×4	50×4											
F13	電解次亜水生成装置	食塩タンク・専用カラン付	250	210	320	1	15		20						0.250					
F14	バススルー冷蔵庫	有効内容積734L	900	840	1950	3			40						0.490					
F15	水切カウンター	ドライ仕様 (985)	600	650	1			40												
F16	水切カウンター	ドライ仕様 (2425)	600	650	1			40												
F17	水切カウンター	ドライ仕様 (2120)	600	650	1			40												
F18	水切カウンター	ドライ仕様 (1900)	600	650	1			40												
F19	水切カウンター	ドライ仕様 (850)	750	650	1			40												
F20	包丁まな板消毒保管機	収容数 まな板10枚 包丁16本 棚3段 内蔵2	900	550	1900	1			40											5.200
F21	器具消毒保管機	電気式 片面	1300	950	1900	2			40											9.750
F22	移動台	ドライ仕様	1500	600	850	4														
F23	水切カウンター	ドライ仕様 (900) (470)	850	1				40												
F24	バススルー冷蔵庫	有効内容積125L センターフリー仕様	1490	840	1950	3			40											0.680
F25	三槽シンク	ドライ仕様 水切スノコ付	2100	750	850	1	20×3 15	20×3 15	50×3											
F26	器具消毒保管機	電気式 片面 奥行750mm仕様	900	750	1900	2			40											5.400
F27	冷蔵庫	定格内容積1072L センターフリー仕様	1490	650	1950	1			40						0.279					
F28	器具消毒保管機	電気式 両面	900	550	1900	4			40											4.200
F29	三槽シンク	ドライ																		


品番	名称	規格仕様	外形寸法 (m/m)			数	給排水			ガス(都市ガス)			電気 (kW)			蒸気			備考	
			間口	奥行	高さ		給水 (A)	給湯 (A)	排水 (A)	口径 (A)	消費量 (kW)	単相100V	単相200V	三相200V	給気 (A)	排気 (A)	消費量 (kg/h)			
G28	掃除用具ロッカー		500	500	1900	2														
	<揚物・焼物・蒸し物調理>																			
H1	移動台	ドライ仕様	1200	750	850	9														
H2	フードミキサー	能力：130～150kg/回 ドレン付	2090	650	1240	1									2.200					
H3	食品成型機		1150	795	1810	1									2.200					
H4	移動台	ドライ仕様	1200	600	650	1														
H5	冷蔵庫	定格内容積1379L	1490	800	1950	1			40					0.307						
H6	ラックインカート	15段仕様	812	967	1718	3														
H7	スチームコンベクションオーブン	15段仕様	1230	975	1860	3	15		40						1.900				◎	
H8	電気回転釜	湯水量：20L、排水ドロー、排水カバー、エプロン付	1550	1026	2039	1	15	15	ピット						28.900					◎
H9	移動台	ドライ仕様	1200	600	850	1														
H10	移動式スパテラスタンド		446	446	620	1														
H11	S V ロースター		10400	1350	1860	1									245.200	25×5	15×5	380.0	◎	
H12	ローラーコンベヤ	フリーローラー仕様 移動式	4500	475	850	2														
H13	連続式フライヤー	連続調理 冷却装置付 スチーム 容量コンベヤ付 能力：100kg/h	9005	1735	2625	1	20	20	40×2 20×2						4.955					◎
H14	移動台	ドライ仕様	1200	750	650	1														
H15	配缶台	ドライ仕様	1200	650	600	4														
H16	カートイン消毒保管機	電気式 片面 扉板分離式 間口奥行特	2050	1300	1953	2									21.000					
H17	カートイン消毒保管機	電気式 片面 扉板分離式 間口奥行特	1050	1300	1953	1									10.500					
H18	カート	ドライ仕様	1140	840	1580	5														
H19	二槽シンク	ドライ仕様	1500	750	850	1	20×2 15	20×2 15	50×2											
H20	水切カウンター	ドライ仕様	(1070)	750	850	1			40											
H21	二槽シンク	ドライ仕様	2100	900	850	1	20×2 15	20×2 15	50×2											
H22	器具洗浄機	庫内バスケット寸法：1310×700mm	1490	895	1935	1		20	50					16.900					○	
H23	器具消毒保管機	電気式 両面 奥行750mm仕様	900	750	1900	3			40					5.400						
H24	掃除用具ロッカー		500	500	1900	1														
H25	移動式サニタリーラック	ラックカゴ大×2個、ラックカゴ小×6個、フック×3個付	600	555	1618	1														
	<和え物調理>																			
J1	バススルー真空冷却機	能力：150kg/バッチ (90℃→8℃ 約17分)	1900	1915	2415	2	20		25×2 15	要				2.400	20		160.0			
J2	チラー	冷却水出入口40A接続 (配管径は50A) 防振架台付	1240	1191	1660	2								12.100						
J3	タンクユニット	冷却水出入口 50A	1275	1350	1670	2	20		32					0.940						
J4	ブレハブ冷蔵庫	419段、カートインタイプ、冷蔵保管室、冷凍庫設置	4950	2800	2850	1			40	要			0.120	2.860						
J5	移動ラック	ドライ仕様	1350	600	1100	8														
J6	移動台	ドライ仕様	1200	600	850	4														
J7	三槽シンク	ドライ仕様	2700	750	850	1	20×3 15	20×3 15	50×3											
J8	作業台	ドライ仕様	1350	750	850	2			40											
J9	移動式スパテラスタンド		446	446	620	2														
J10	低輻射蒸気回転釜	湯水量：20L、両ハンドル 蓋中折れ 排水ドロー	1790	1220	1940	4	20	20	ピット	要			25	20	69.0				○	
J11	移動台	ドライ仕様	650	450	500	2														
J12	デジタル台秤	秤量32kg	350	605	802	2														
J13	配缶台	ドライ仕様	1200	650	600	6														
J14	予冷機能付消毒保管機	有効内容積300L	1150	1910	2398	4								11.638						
J15	カート		840	790	1580	10														
J16	カートイン消毒保管機	電気式 片面 扉板分離式	1000	1000	1953	2								7.750						
J17	掃除用具ロッカー		500	500	1900	1														
	<配膳通路>																			
K1	カートイン消毒保管機	電気式 片面 扉板分離式	2650	1000	1953	4								21.000						
K2	カートイン消毒保管機	電気式 片面 扉板分離式	1350	1000	1953	1								10.500						
K3	カート	ドライ仕様	1140	840	1580	9														
K4	検査用冷蔵庫	検査用仕様	610	650	1950	2			40					0.257						
K5	三槽シンク	ドライ仕様	2400	750	850	1	20×3 15	20×3 15	50×3											
K6	作業台	ドライ仕様	600	750	850	1			40											
K7	モービルシンク	ドライ仕様	900	750	850	1														
K8	容器洗浄機	湯水ユニット、蒸気電付 (入口700mm) 仕様	4180	940	1870	1	20	25	50×4 20×2					64.550						○
K9	移動台	ドライ仕様	900	750	720	1														
K10	掃除用具ロッカー		500	500	1900	2														
K11	移動式サニタリーラック		600	555	1618	1														
	<検収(アレルギー)>																			
L1	スタッキングカート		675	620	800	5														
L2	移動台	ドライ仕様	1200	600	850	2														
L3	メトロマックスQ	キャスター (Q5MPX・Q5MPBX) 付	910	540	1715	4														

品番	名称	規格仕様	外形寸法 (m/m)			数	給排水			ガス(都市ガス)			電気 (kW)			蒸気			備考
			間口	奥行	高さ		給水 (A)	給湯 (A)	排水 (A)	口径 (A)	消費量 (kW)	単相100V	単相200V	三相200V	給気 (A)	排気 (A)	消費量 (kg/h)		
L4	水切付一槽シンク	ドライ仕様	1500	750	850	1	20	20	50										
L5	器具消毒保管機	電気式 両面 奥行750mm仕様	900	750	1900	1			40										5.400
L6	器具消毒保管機	電気式 片面 奥行750mm仕様	900	750	1900	1			40										5.400
L7	三槽シンク	ドライ仕様	2400	750	850	1	20×3 15	20×3 15	50×3										
L8	作業台	ドライ仕様	600	750	850	1			40										
L9	器具洗浄機	庫内バスケット寸法：1310×700mm	1490	895	1935	1		20	50					16.900					○
L10	掃除用具ロッカー		500	500	1900	2													
L11	移動式サニタリーラック	ラックカゴ大×2個、ラックカゴ小×6個、フック×3個付	600	555	1618	1													
	<下処理・計量(アレルギー)>																		
M1	冷蔵庫	定格内容積390L	610	650	1950	1			40					0.257					
M2	メトロマックスQ	4段	1366	540	1886	2													
M3	二槽シンク	ドライ仕様	1200	750	850	1	20×2 15	20×2 15	50×2										
M4	脇台		300	750	850	1													
M5	卓上デジタル台秤	ひょう量：15kg	242	292	126	1													
M6	卓上デジタル台秤	ひょう量：3kg	242	292	126	1													
M7	テーブル型消毒保管機	D=750mm仕様	1300	750	850	1			40										2.100
M8	引出付台下戸棚		900	750	850	1													
M9	移動台		900	600	850	1													
M10	貯米庫	210kgタイプ	600	600	1305	1													
M11	バススルー戸棚		1500	750	1900	1													
M12	冷凍冷蔵庫	定格内容積 冷凍室310L 冷蔵室93L	1490	800	1950	1			40										0.495
M13	包丁まな板消毒保管機	収容数 まな板5枚 包丁16本 棚3段 内蔵3	550	550	1900	1			40										3.100
M14	器具消毒保管機	電気式 片面 奥行750mm仕様	900	750	1900	2			40										5.400
M15	電解次亜水生成装置	食塩タンク・専用カラ付	250	210	320	1	15		20					0.250					
M16	作業台	ドライ仕様	750	750	850	1			40										

品番	名称	規格仕様	外形寸法 (m/m)			数	給排水				ガス(都市ガス)			電気 (kW)			蒸気			備考
			間口	奥行	高さ		給水 (A)	給湯 (A)	排水 (A)	ピット	口径 (A)	消費量 (kW)	単相100V	単相200V	三相200V	給気 (A)	排気 (A)	消費量 (kg/h)		
N27	器具消毒保管機	電気式 片面	900	550	1900	1			40						4.200					
N28	移動台		900	600	850	1														
N29	冷凍庫	定格内容積390L	610	650	1950	1			40						0.257					
N30	引出付作業台		1200	600	850	16														
N31	冷蔵庫	定格内容積504L	755	650	1950	1			40						0.234					
N32	メトロマックスQ	4段	1520	620	1886	2														
N33	移動台		600	450	850	8														
N34	掃除用具ロッカー		500	500	1900	2														
<洗浄(アレルギー)>																				
P1	移動台	ドライ仕様	900	600	850	1														
P2	モーターシンク	ドライ仕様	900	600	850	1														
P3	移動ラック	ドライ仕様	1350	600	1100	1														
P4	ラックシェルフ		1600	400	1段	1														
P5	ソイルドテーブル		2400	750	850	1	20×3	20×2	50×3											
P6	自動食器洗浄機		1375	667	1385	1		15	40						20.100					○
P7	クリーンテーブル		1200	750	850	1														
P8	消毒保管機	電気式 両面 奥行750mm仕様	900	750	1900	4			40						5.400					
P9	掃除用具ロッカー		500	500	1900	1														
P10	移動式サニタリーラック	ラックカゴ大×2個、ラックカゴ小×6個、フック×3本付	600	555	1618	1														
<炊飯>																				
Q1	メトロマックスQ	キャスター (GSMPX・GSMPBX) 付	1215	620	1715	3														
Q2	昇米機	原料箱付 (納米用)	425	185	4000	1									0.200					
Q3	米サイロ	納米量800kg 計量機付 米詰まり防止装置付 肩カゴ付	1200	1200	3100	1									0.060					
Q4	空気送米機	原料箱付 出米用 送米能力最大 900kg/h	1075	580	995	1									2.300					
Q5	エアークンプレッサー	内径9.5mm 副圧ホース付属 ドライヤ付	890	657	1120	1									2.200					
Q6	計量洗米ライン制御盤	菜台付	550	250	1800	1														
Q7	オートライマー	配米能力90kg/h 浸漬量770kg 2面ステップ付	3415	1861	3600	1	25		ピット 25 20	要					0.100	20	15	20.0		
Q8	気泡発生装置	エア接続φ10 給水タンク付	650	845	910	1	20								0.975					
Q9	ミニサイクロン		335	363	312	1														
Q10	連続炊飯機	炊飯能力90kg/h 定温水炊仕様 省エネ型	8188	1113	1586	1					50	334.88			1.450					○
Q11	立体蒸らし装置		5050	1310	3400	1									0.400					
Q12	蒸らしコンベヤ	フリーローラー仕様	2000	575	620	1														
Q13	自吸装置		640	890	1467	1	20		50						0.750					
Q14	自在コンベヤ		700	450	620	1														
Q15	蒸らしコンベヤ	フリーローラー仕様	1300	475	620	1														
Q16	自在コンベヤ		700	450	620	1														
Q17	蒸らしコンベヤ	フリーローラー仕様	750	575	620	2														
Q18	反転飯缶盛付機	133缶/h 特選動仕様	2868	1550	1417	1									1.280					○
Q19	反転飯缶盛付機	133缶/h 特選動仕様	2868	1550	1417	1									1.280					○
Q20	作業コンベヤ	昇降式1-6段型	2000	475	1125	2									0.018					
Q21	炊飯釜・蓋洗浄機	操作位置変更	5605	940	1330	1	32	20	50×5						11.260	25		180.0		○
Q22	炊飯釜・蓋返却コンベヤ		6500	575	855	1			50×2											
Q23	炊飯釜		635	344	295	108														
Q24	移動パンラック	ドライ仕様	1200	600	1800	9														
Q25	モーターシンク	ドライ仕様	900	600	600	2														
Q26	配缶	ドライ仕様	1200	650	600	4														
Q27	一槽シンク	ドライ仕様	1200	750	850	3	20	20	50											
Q28	作業台	ドライ仕様	900	750	850	1	15	15	40											
Q29	作業台	ドライ仕様	750	750	850	1	15	15	40											
Q30	カートイン消毒保管機	電気式 片面 扉扉分離式 開口奥行特	2050	1300	1953	2									21.000					
Q31	カートイン消毒保管機	電気式 片面 扉扉分離式	2650	1000	1953	2									21.000					
Q32	カート	ドライ仕様	1140	840	1580	8														
Q33	掃除用具ロッカー		500	500	1900	1														
<コンテナ室>																				
R1	コンテナイン消毒保管機	電気式 片面 ベース付 2連結 開口奥行特	2050	2600	1997	4									42.000					
R2	コンテナイン消毒保管機	電気式 片面 ベース付 3連結 開口奥行特	3050	3900	1997	3									94.800					
R3	コンテナイン消毒保管機	電気式 片面 ベース付 3連結 開口奥行特	2050	3900	1997	1									63.300					
R4	コンテナイン消毒保管機	電気式 片面 ベース付 3連結 開口奥行特	2050	3900	1997	1									63.300					
R5	コンテナイン消毒保管機	電気式 片面 ベース付 4連結 開口奥行特	3050	5200	1997	1									126.300					
R6	コンテナイン消毒保管機	電気式 片面 ベース付 4連結 開口奥行特	2050	5200	1997	2									84.300					
R7	コンテナイン消毒保管機	電気式 片面 ベース付 3連結 開口奥行特	1050	3900	1997	1									31.600					
R8	食器4学級用コンテナ		1008	768	1160	85														

品番	名称	規格仕様	外形寸法 (m/m)			数	給排水				ガス(都市ガス)			電気 (kW)			蒸気			備考
			間口	奥行	高さ		給水 (A)	給湯 (A)	排水 (A)	ピット	口径 (A)	消費量 (kW)	単相100V	単相200V	三相200V	給気 (A)	排気 (A)	消費量 (kg/h)		
R9	食器4学級用コンテナ		1008	768	1160	85														
R10	カートイン消毒保管機	電気式 片面 ベース付 3連結 開口奥行特	3050	3900	1997	1													94.800	
R11	カートイン消毒保管機	電気式 片面 ベース付 3連結 開口奥行特	3050	3900	1997	1													94.800	
R12	カート	ドライ仕様	1140	840	1580	18														
R13	バススルー戸棚		1050	600	1900	1														
R14	移動台	ドライ仕様	1200	750	800	2														
R15	移動台	ドライ仕様	1800	750	800	2														
R16	スタッキングカート		875	700	800	4														
R17	エアークンプレッサー	エアークン接続口径: 8A (G1/4メネジ)	465	290	620	2					25							0.200		
R18	移動パーテーション		1800	300	1500	1														
R19	掃除用具ロッカー		500	500	1900	1														
<洗浄・厨房処理>																				
S1	移動台	ドライ仕様	1350	750	600	8														
S2	移動ラック	ドライ仕様	1350	750	1100	8														
S3	モーターシンク	ドライ仕様	1200	750	850	5														
S4	スタッキングカート		875	700	800	6														
S5	残菜計量装置	秤量: 60kg	480	710	1370	1												0.030		
S6	残菜投入シンク	洗浄専用、スラリー管: 50A 迄仕様	1500	1415	850	1	25	20	スラリー管50									3.000		
S7	作業台	ドライ仕様	1535	600	850	1			40											
S8	N A W食缶類洗浄機	コンベヤ幅変更	9650	2037	2100	1	40		50×7									19.370	40	350.0
S9	コンテナ洗浄機	連続式 能力: 45台/h	6500	2005	2770	2	25×2		50×2	要								4.700	40	25
S10	移動台	ドライ仕様	1800	750	850	2														
S11	ローラーコンベヤ	フリーローラー仕様 移動式	4500	475	650	2														
S12	スプーン洗浄機付浸漬装置	デミコン付	5400	2310	1830	2	32	20	50×4 25×2									7.070	25×2	280.0
S13	食器類洗浄機	デミコン付 縦ケンドン式	6350	2274	2390	2	40	20	50×5 25									25.240	40	210.0
S14	ラックシェルフ		1200	400	1段	1														
S15	ソイルドテーブル		1800	750	850	1	20 15	20 15	50											
S16	備品洗浄機	給湯条件: 40℃以上	707	750	1390	1			15	40								11.000		○
S17	クリーンテーブル		1150	750	850	1														
S18	作業台	ドライ仕様	750	750	850	3			40											
S19	三槽シンク	ドライ仕様	2700	750	850	2	20×3 15	20×3 15	50×3											
S20	メトロマックスQ	キャスター (GSMPX・GSMPBX) 付	1520	540	1715	4														
S21	掃除用具ロッカー		500	500	1900	2														
S22	移動式サニタリーラック	ラックカゴ大×2個、ラックカゴ小×6個、フック×3本付	600	555	1618	2														
S23	調整タンク		1300	1000	1650	1	20											1.150		
S24	脱水部制御盤	調整タンク・オートチェン																		

【厨房機器想定タイムチャート(1/3)】

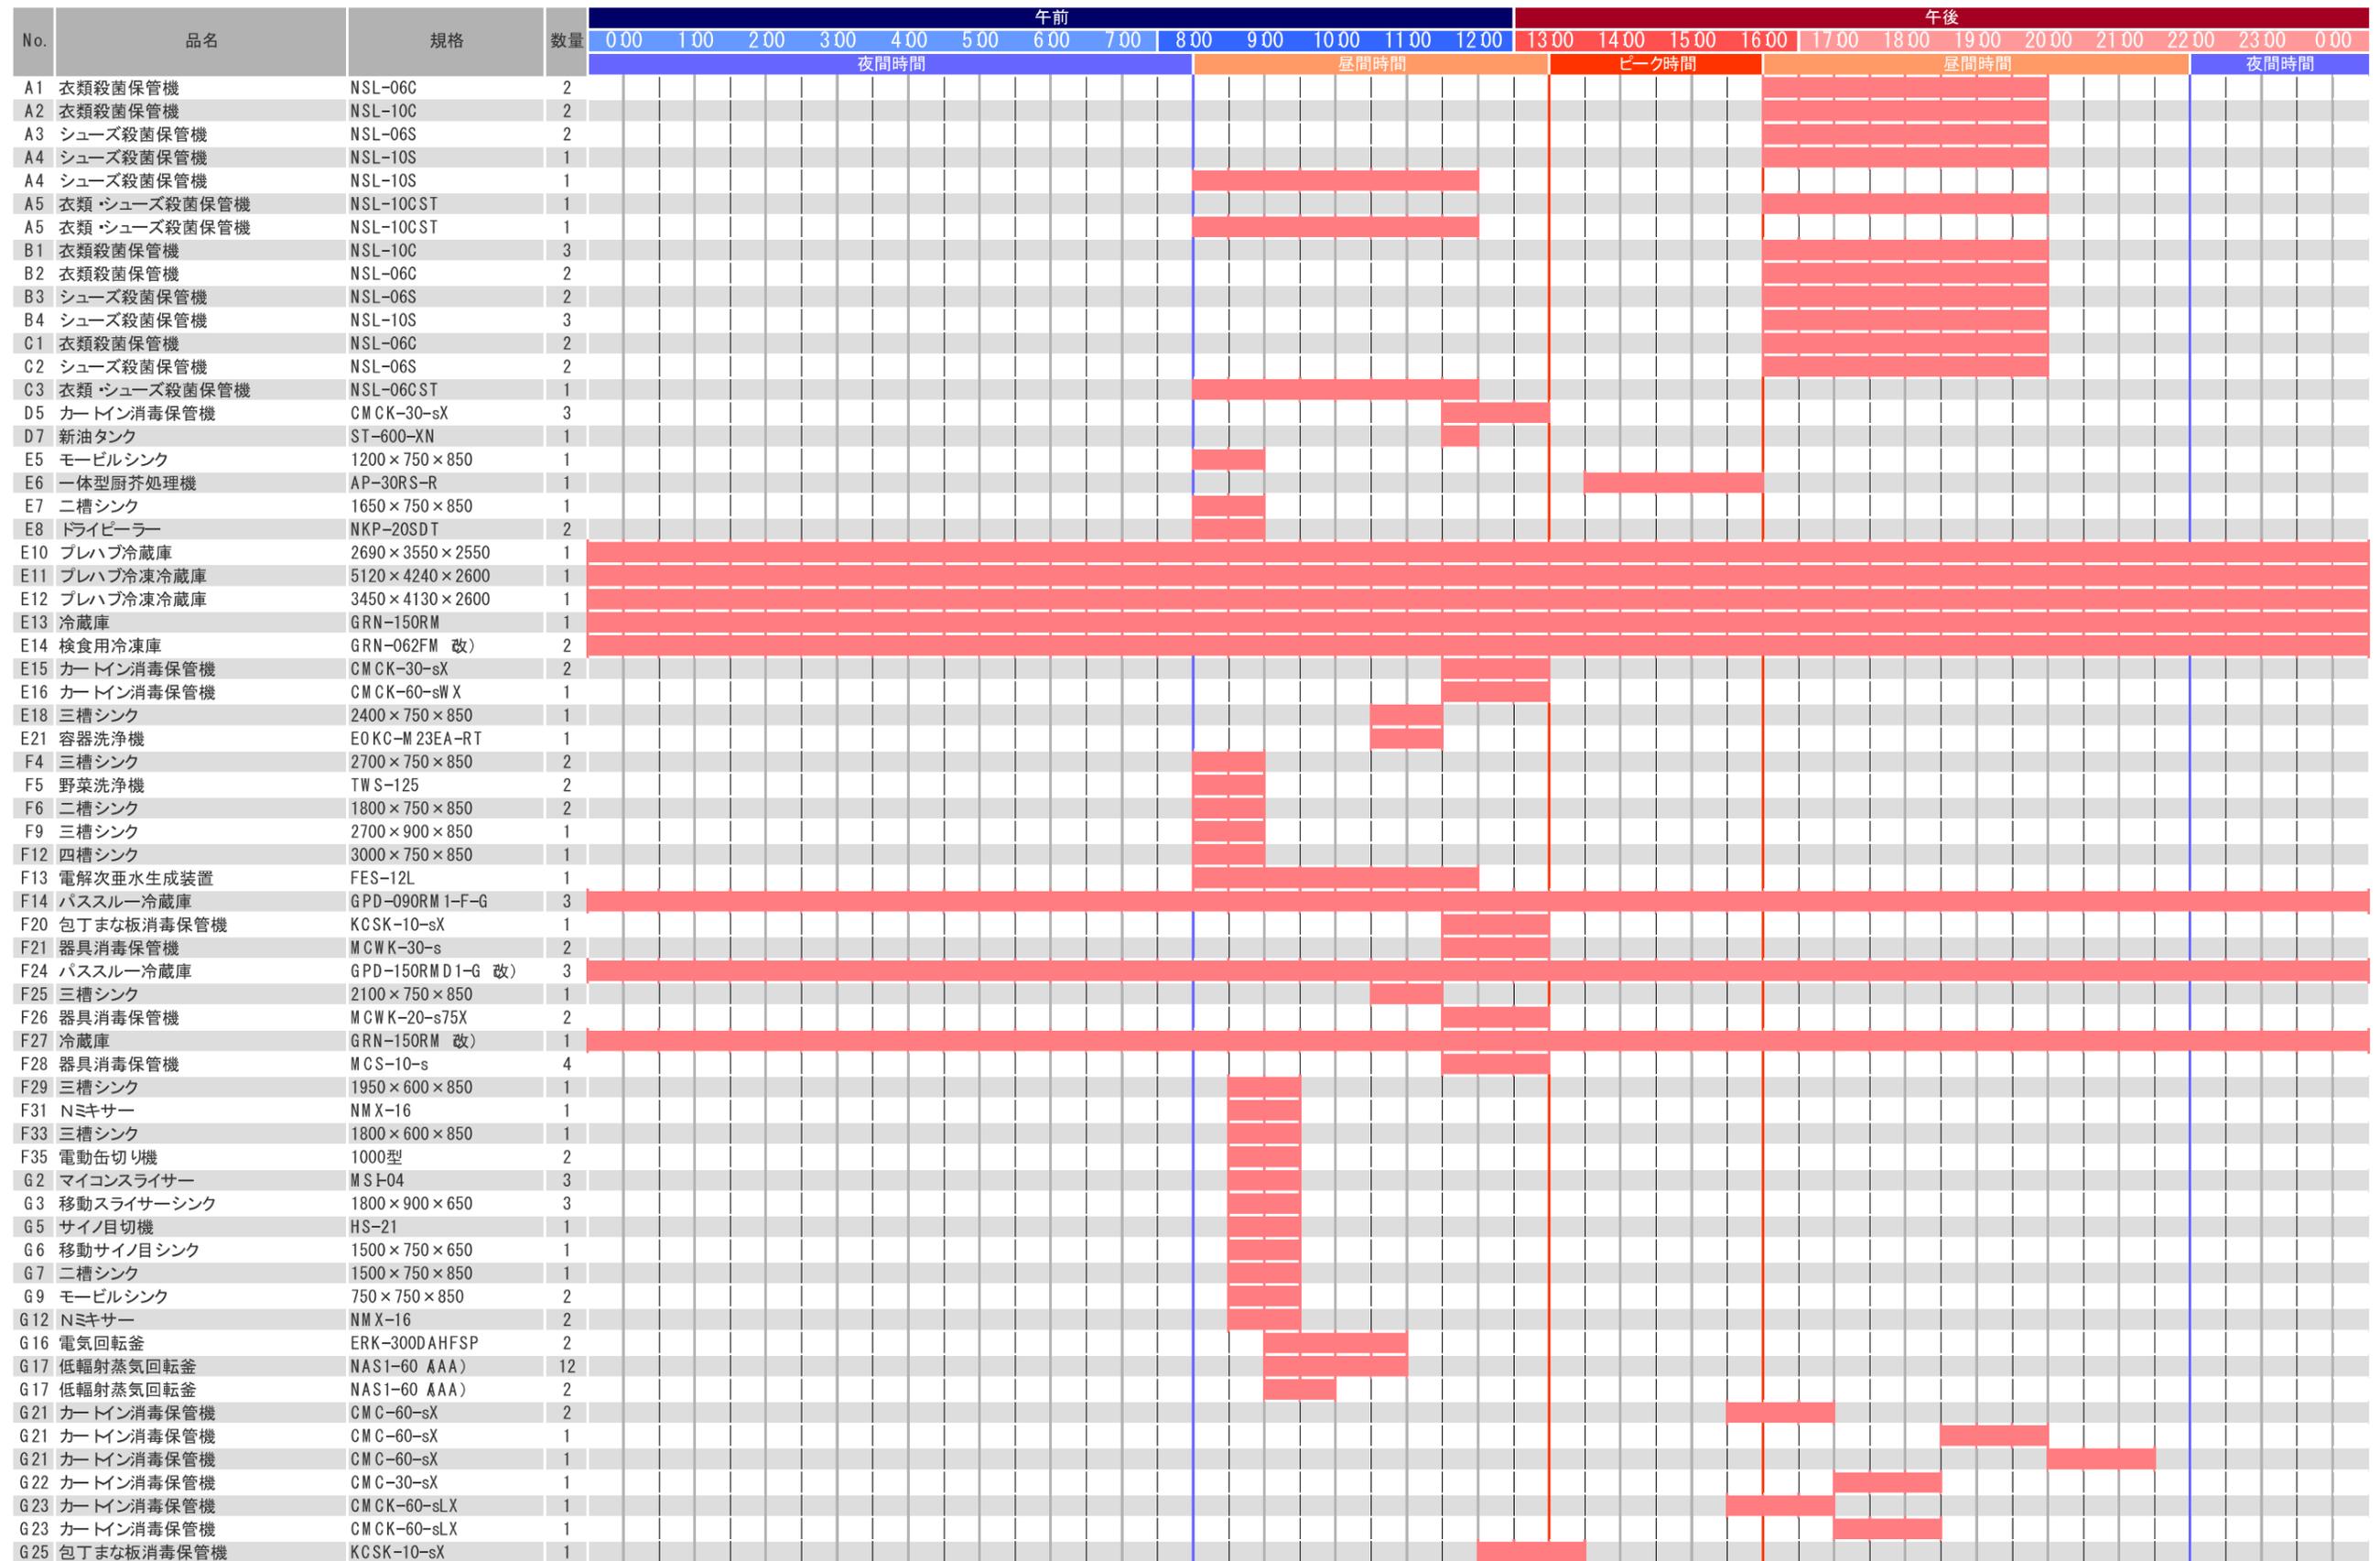

【厨房機器想定タイムチャート(2/3)】

No.	品名	規格	数量	午前												午後												
				000	100	200	300	400	500	600	700	800	900	1000	1100	1200	1300	1400	1500	1600	1700	1800	1900	2000	2100	2200	2300	000
				夜間時間								昼間時間				ピーク時間				昼間時間				夜間時間				
G26	包丁まな板消毒保管機	KCSK-10-sX	1																									
G27	包丁まな板消毒保管機	KCSK-10-eX	1																									
H2	フードミキサー	OMX-130SR 特)	1																									
H3	食品成型機	SPH-D100K	1																									
H5	冷蔵庫	GRD-150RM-F	1																									
H7	スチームコンベクションオープン	CSWH-GW202 特)	3																									
H8	電気回転釜	ERK-200RDASP	1																									
H11	SVロースター	SVJ-5E-L	1																									
H13	連続式フライヤー	DSKC-73A-X+OMC+STC+OT	1																									
H16	カートン消毒保管機	CMCK-60-sLX	1																									
H16	カートン消毒保管機	CMCK-60-sLX	1																									
H17	カートン消毒保管機	CMCK-30-sLX	1																									
H19	二槽シンク	1500×750×850	1																									
H21	二槽シンク	2100×900×850	1																									
H22	器具洗浄機	FV250.2 HW	1																									
H23	器具消毒保管機	MCK-20-s75X	3																									
J1	バススルー真空冷却機	CH-150RKW	2																									
J2	チラー	UWAA375AER	2																									
J3	タンクユニット	1275×1350×1670	2																									
J4	プレハブ冷蔵庫	4950×2800×2850	1																									
J7	三槽シンク	2700×750×850	1																									
J10	低輻射蒸気回転釜	NAS1-30 AAA)	4																									
J14	予冷機能付消毒保管機	CFPC-20A-2 改)	4																									
J16	カートン消毒保管機	CMCK-20-sX	2																									
K1	カートン消毒保管機	CMCK-60-sX	1																									
K1	カートン消毒保管機	CMCK-60-sX	1																									
K1	カートン消毒保管機	CMCK-60-sX	1																									
K1	カートン消毒保管機	CMCK-60-sX	1																									
K2	カートン消毒保管機	CMCK-30-sX	1																									
K4	検食用冷蔵庫	GRN-062FM 改)	2																									
K5	三槽シンク	2400×750×850	1																									
K8	容器洗浄機	EOKC-M23EA-LT	1																									
L4	水切付一槽シンク	1500×750×850	1																									
L5	器具消毒保管機	MCK-20-s75X	1																									
L6	器具消毒保管機	MCK-20-s75X	1																									
L7	三槽シンク	2400×750×850	1																									
L9	器具洗浄機	FV250.2 HW	1																									
M1	冷蔵庫	GRN-062FM	1																									
M3	二槽シンク	1200×750×850	1																									
M7	テーブル型消毒保管機	MCK-4-sT	1																									
M12	冷凍冷蔵庫	GRD-151PMD	1																									
M13	包丁まな板消毒保管機	KCSK-5-sX	1																									
M14	器具消毒保管機	MCK-20-s75X	2																									
M15	電解次亜水生成装置	FES-12L	1																									
M17	三槽シンク	2400×750×850	1																									
M20	バススルー冷蔵庫	GPD-080RM1-G 改)	1																									
M21	冷蔵庫	GRN-090RM-F	1																									
M22	冷蔵庫	GRN-094FM-F	1																									
M23	二槽シンク	1650×750×850	1																									
M26	バススルー冷蔵庫	GPD-080RM1-G	1																									
N2	二槽シンク	1500×750×850	2																									
N6	全自動洗米機	RM-401CG21	1																									
N7	一槽シンク	750×750×850	1																									
N9	Hジャー炊飯器	SR-PGC54	3																									
N10	一槽シンク	600×600×850	3																									
N12	電磁調理器	C2-96-55T 特)	3																									
N14	電子レンジ	NE-711G	3																									
N16	スチームコンベクションオープン	CSXH-EW61R-T	2																									
N18	電気フライヤー	CF3-E18 特)	1																									
N19	三槽シンク	1950×750×850	1																									
N20	器具消毒保管機	MCK-20-s75X	1																									
N21	器具消毒保管機	MCK-30-s75X	1																									
N22	包丁まな板消毒保管機	KCSK-5-sX	1																									
N23	真空冷却機	CMJ-20QE	1																									

【厨房機器想定タイムチャート(3/3)】

No.	品名	規格	数量	午前												午後												
				000	100	200	300	400	500	600	700	800	900	1000	1100	1200	1300	1400	1500	1600	1700	1800	1900	2000	2100	2200	2300	000
				夜間時間						昼間時間						ピーク時間			昼間時間						夜間時間			
N24	冷蔵庫	GRD-060RM 改)	1																									
N25	一槽シンク	750×750×850	1																									
N27	器具消毒保管機	MCSK-10-s	1																									
N29	冷凍庫	GRN-062FM	1																									
N31	冷蔵庫	GRN-080RM	1																									
P5	ソイルドテーブル	2400×750×850	1																									
P6	自動食器洗浄機	SDW 218E12	1																									
P8	消毒保管機	MCW-20-s75X	4																									
Q2	昇米機	NKS-240A	1																									
Q3	米サイロ	RT-08LGFMT	1																									
Q4	空気送米機	TSN-015	1																									
Q5	エアークンプレッサー	FLP85-22TAD	1																									
Q7	オートライマー	SAR2M-80G12LT	1																									
Q8	気泡発生装置	T02-07SC	1																									
Q10	連続炊飯機	CRC2-80ML	1																									
Q11	立体蒸らし装置	ARM2M-80L	1																									
Q13	自吸装置	EN2-07FLT	1																									
Q18	反転飯缶盛付機	TBM2-13CWRT	1																									
Q19	反転飯缶盛付機	TBM2-13CWLT	1																									
Q20	作業コンベア	HC-204S1E	2																									
Q21	炊飯釜 蓋洗浄機	WJ-35SRT	1																									
Q27	一槽シンク	1200×750×850	3																									
Q30	カートン消毒保管機	CMCK-60-sLX	1																									
Q30	カートン消毒保管機	CMCK-60-sLX	1																									
Q31	カートン消毒保管機	CMCK-60-sX	1																									
Q31	カートン消毒保管機	CMCK-60-sX	1																									
R1	コンテナ消毒保管機	CMCK-120B-sLWX	1																									
R1	コンテナ消毒保管機	CMCK-120B-sLWX	1																									
R1	コンテナ消毒保管機	CMCK-120B-sLWX	1																									
R1	コンテナ消毒保管機	CMCK-120B-sLWX	1																									
R2	コンテナ消毒保管機	CMCK-270B-sT	1																									
R2	コンテナ消毒保管機	CMCK-270B-sT	1																									
R2	コンテナ消毒保管機	CMCK-270B-sT	1																									
R3	コンテナ消毒保管機	CMCK-180B-sTL	1																									
R4	コンテナ消毒保管機	CMCK-180B-sTL	1																									
R5	コンテナ消毒保管機	CMCK-360B-sT	1																									
R6	コンテナ消毒保管機	CMCK-240B-sT	1																									
R6	コンテナ消毒保管機	CMCK-240B-sT	1																									
R7	コンテナ消毒保管機	CMCK-90B-sTWX	1																									
R10	カートン消毒保管機	CMCK-270B-sT	1																									
R11	カートン消毒保管機	CMCK-270B-sT	1																									
R17	エアークンプレッサー	VLT10D-2T	2																									
S5	残菜計量装置	HREC-Z	1																									
S6	残菜投入シンク	ATEL-15140L-15W/ACP-10XB	1																									
S8	NAW食缶類洗浄機	NAW-12UW-LT	1																									
S9	コンテナ洗浄機	NAW-CW-CSCCT	2																									
S12	スプーン洗浄機付浸漬装置	NAW2-8SI-3ST	2																									
S13	食器類洗浄機	NAW2-5DW-GRST	2																									
S15	ソイルドテーブル	1800×750×850	1																									
S16	備品洗浄機	E5-E10	1																									
S19	三槽シンク	2700×750×850	2																									
S23	調整タンク	ATK-500	1																									
S25	厨芥脱水機	AD-3500W	1																									
水	0	0	0	0	0	0	0	0	648	29,997	11,354	16,582	19,478	0	13,647	27,294	21,074	0	0	0	0	0	0	0	0	0		
湯	0	0	0	0	0	0	0	0	0	8,610	2,109	2,749	7,340	0	1,636	3,272	1,790	0	0	0	0	0	0	0	0	0		
電気	17	16	16	16	16	16	16	20	36	336	418	217	201	146	112	417	297	438	422	342	434	353	16	16	電気			
ガス	0	0	0	0	0	0	0	0	318	406	335	0	0	0	0	0	0	0	0	0	0	0	0	0	0	ガス		
蒸気	0	0	0	0	0	0	0	0	0	12	868	1,302	28	0	860	1,720	1,392	0	0	0	0	0	0	0	0	蒸気		