


計画の名称	青梅市における快適な住環境の実現（防災・安全）		
計画の期間	平成26年度～平成30年度（5年間）	交付対象	青梅市

要素事業			
A07-001	北部污水中継ポンプ場（長寿命化）	A07-002	日向和田第二污水中継ポンプ場（長寿命化）
A07-003	北部污水中継ポンプ場（耐震化）	A07-004、A07-005	日向和田第二污水中継ポンプ場（耐震化）
A07-006	大柳污水中継ポンプ場（長寿命化）	A07-007	下水道ストックマネジメント計画策定

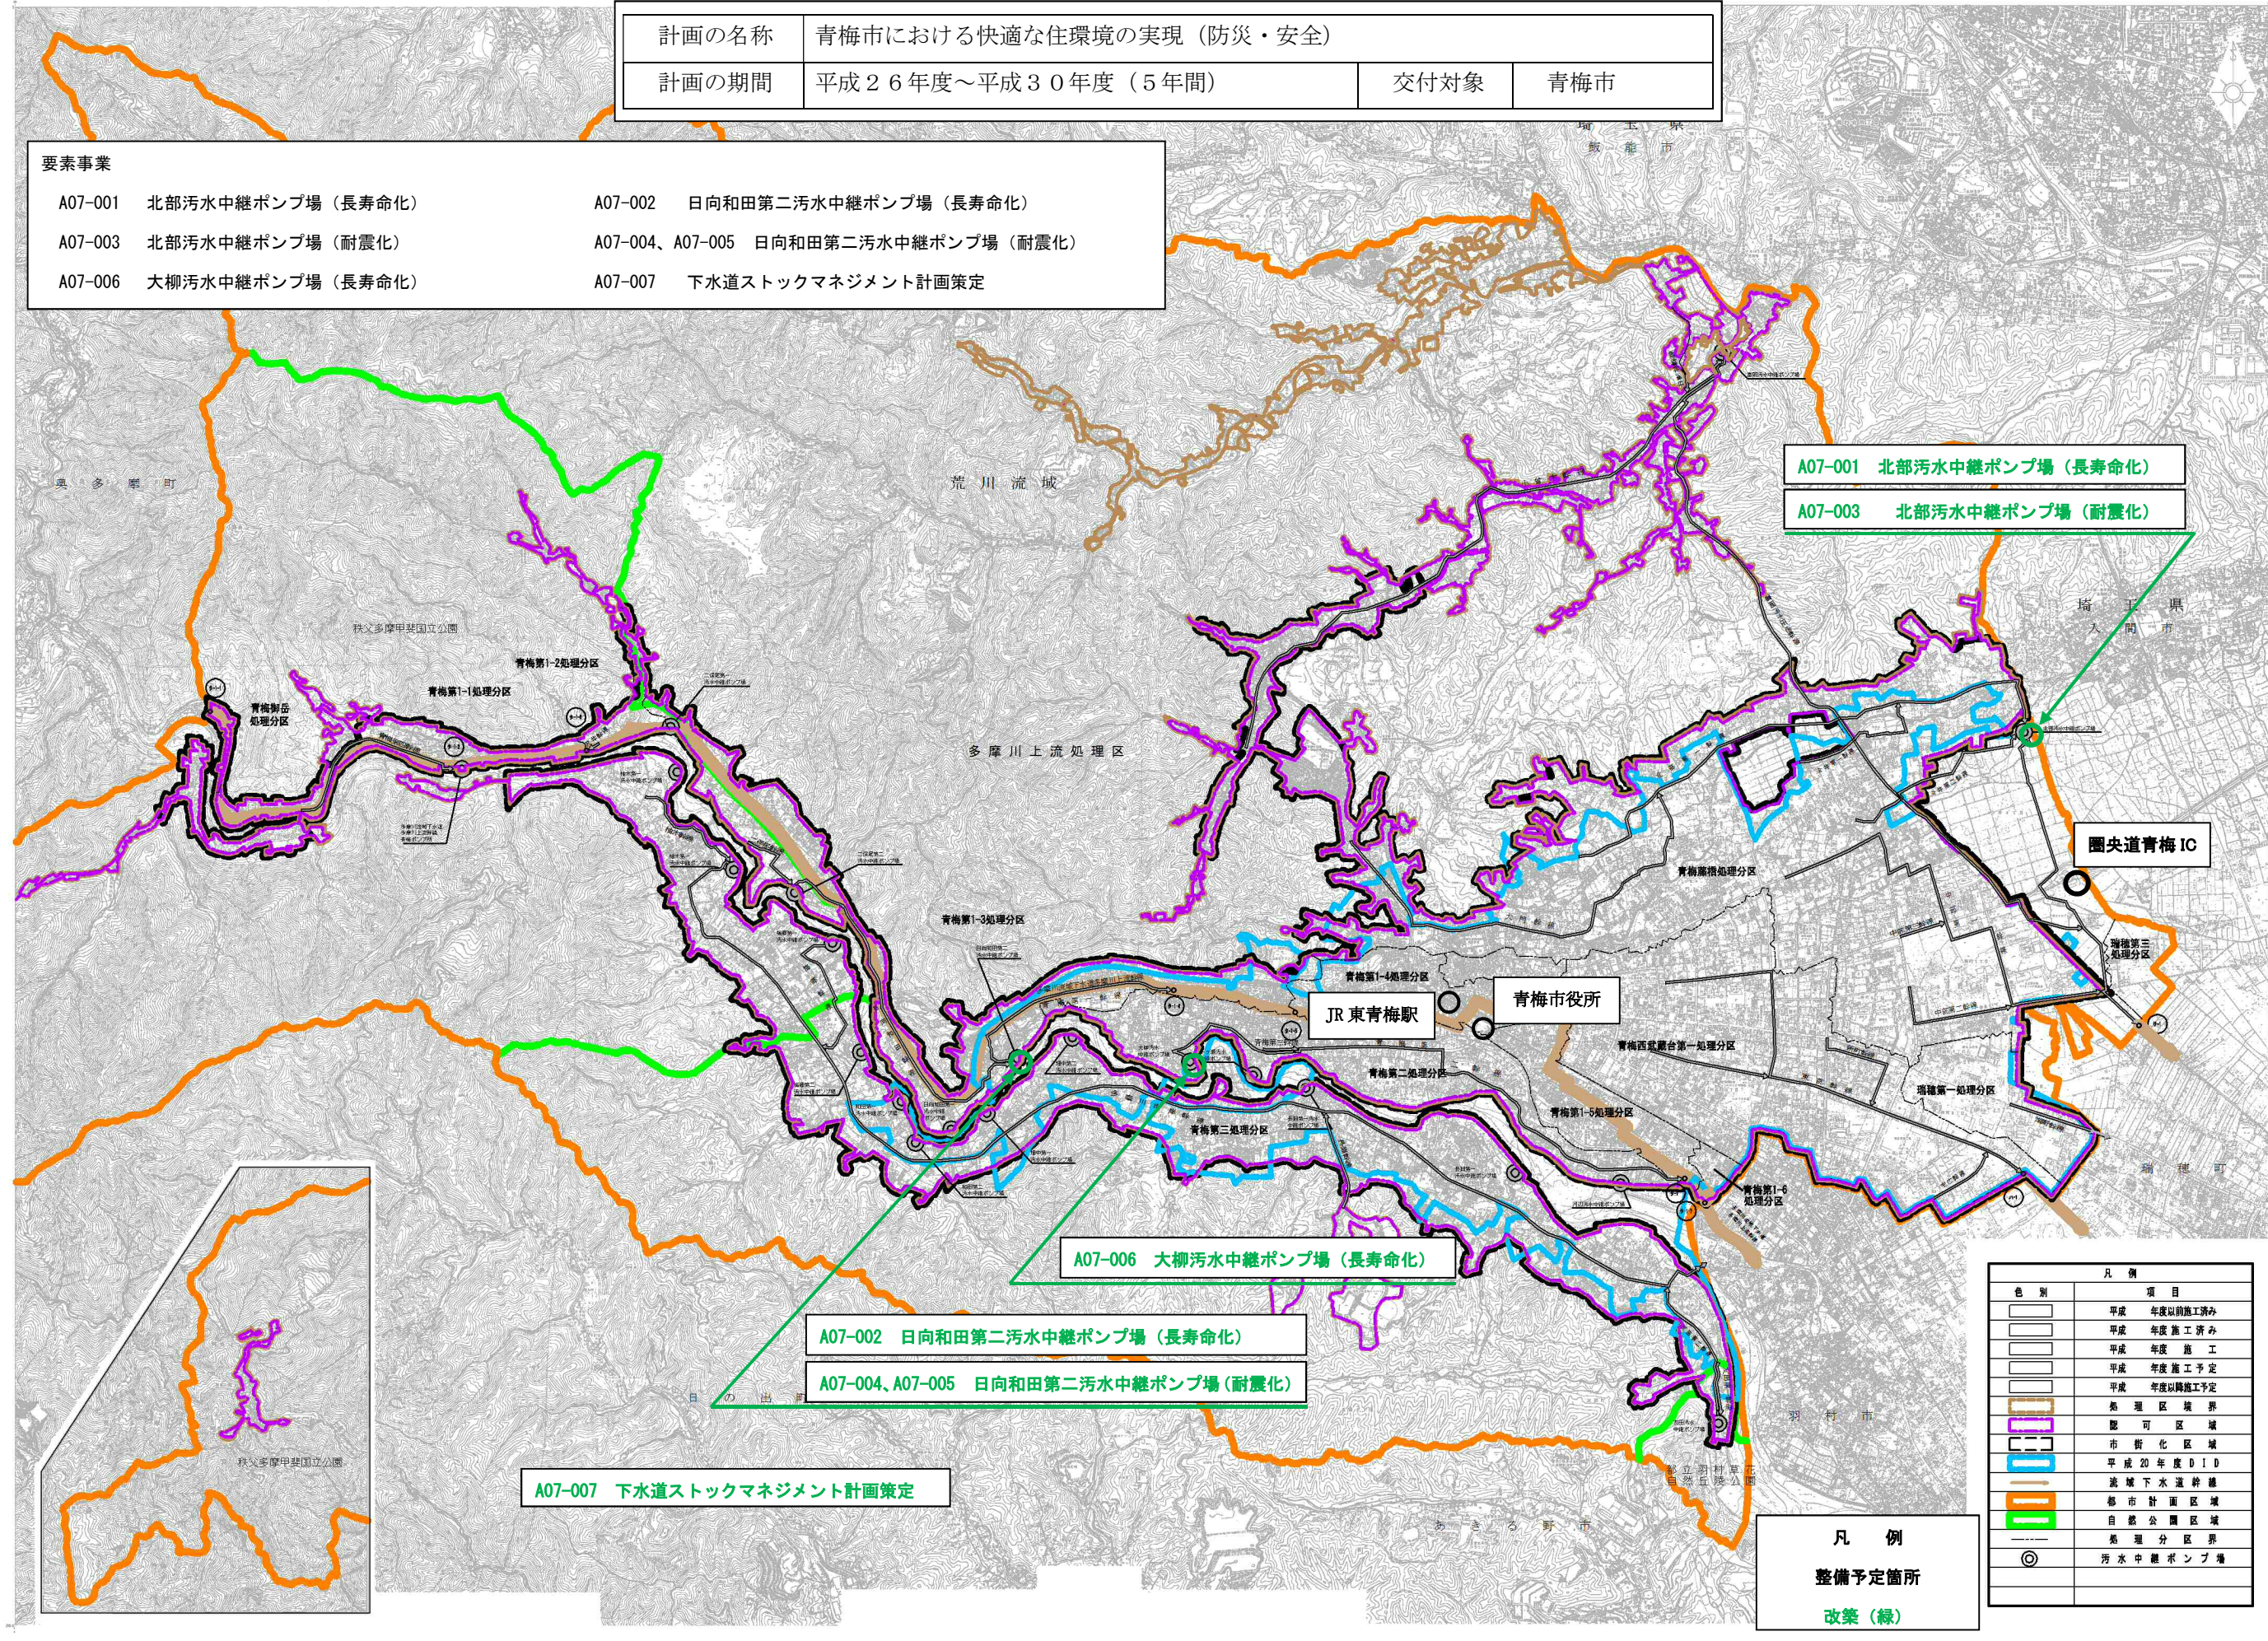

A07-001 北部污水中継ポンプ場（長寿命化）
A07-003 北部污水中継ポンプ場（耐震化）

A07-006 大柳污水中継ポンプ場（長寿命化）

A07-002 日向和田第二污水中継ポンプ場（長寿命化）
A07-004、A07-005 日向和田第二污水中継ポンプ場（耐震化）

A07-007 下水道ストックマネジメント計画策定

色別	凡例	項目
□	平成	年度以前施工済み
□	平成	年度施工済み
□	平成	年度施工
□	平成	年度施工予定
□	平成	年度以降施工予定
—		処理区域境界
—		配可区域
—		市街化区域
—		平成20年度DID
—		流域下水道幹線
—		都市計画区域
—		自然公園区域
—		処理分区界
◎		污水中継ポンプ場

凡例
整備予定箇所
改築（緑）