


青梅都市計画汚物処理場第1号青梅市し尿処理場 計画図

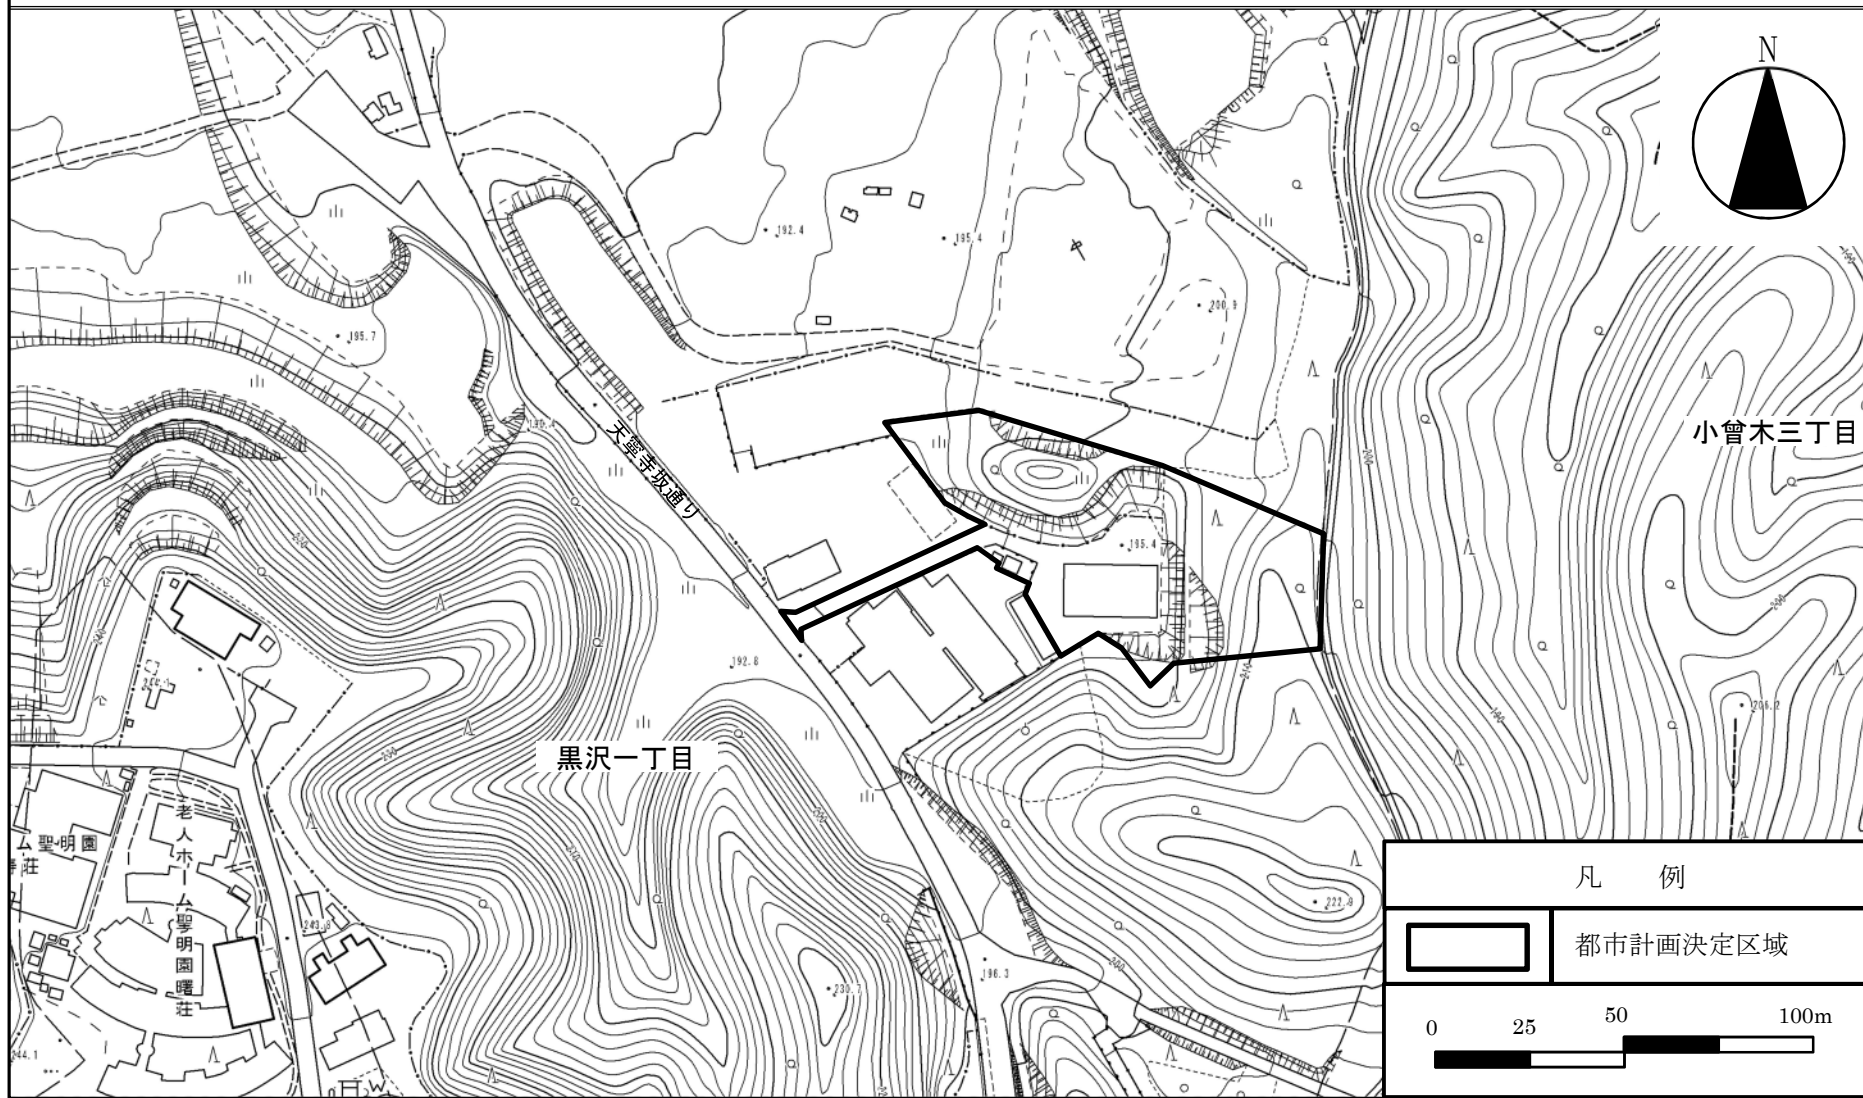

この地図は東京都縮尺 1/2,500 地形図（平成 27 年度版）を使用したものである（MMT 利許第 27017 号-43）無断複製を禁ずる