



# 青梅都市計画生産緑地地区計画図(青梅市決定)

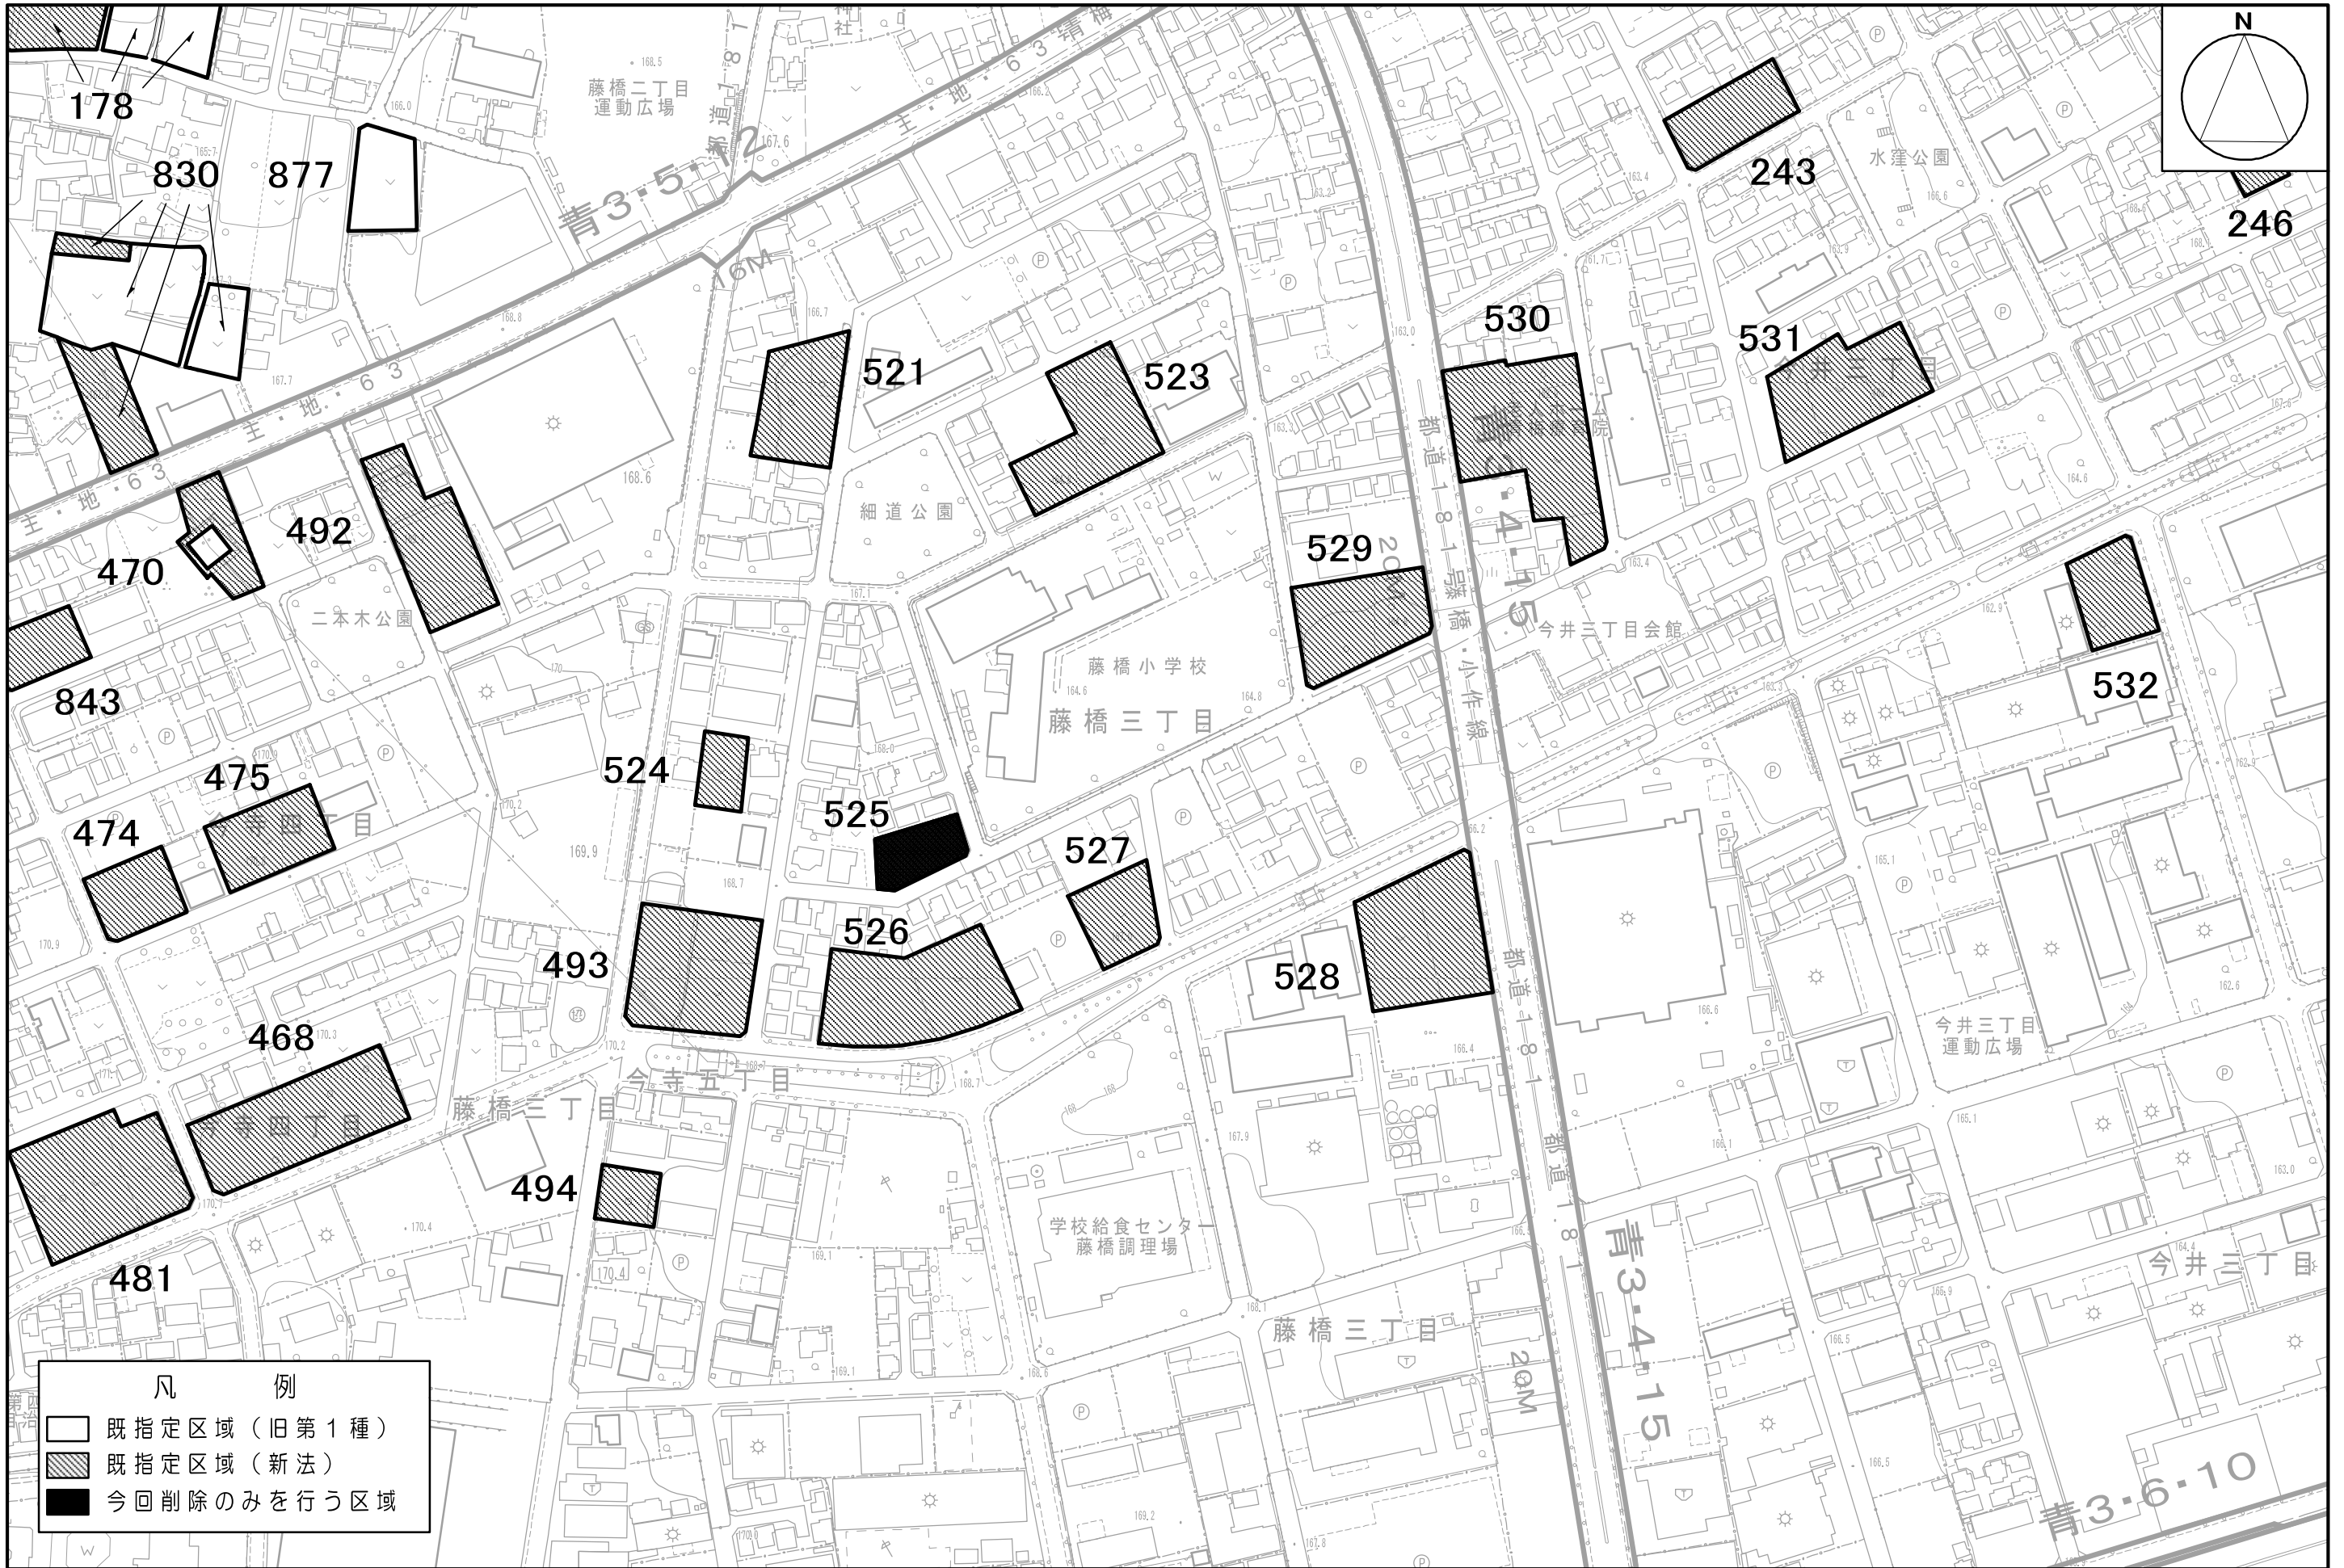

- 凡 例
- 既指定区域 (旧第1種)
  - 既指定区域 (新法)
  - 今回削除のみを行う区域

縮 尺 1 : 2,500

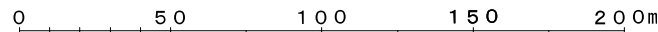

「この地図は、東京都知事の承認を受けて、東京都縮尺1/2,500の地形図(道路網図)を使用して作成したものである。ただし、計画線は、都市計画道路の計画図から転記したものである。無断複製を禁ず。(承認番号) 29都市基街第1号、平成29年4月11日」

「この地図は、東京都知事の承認を受けて、東京都縮尺2,500分の1地形図を使用して作成したものである。(承認番号) 29都市基交第1号」