


添付資料(1)施行地区の位置図


S=1/1,000

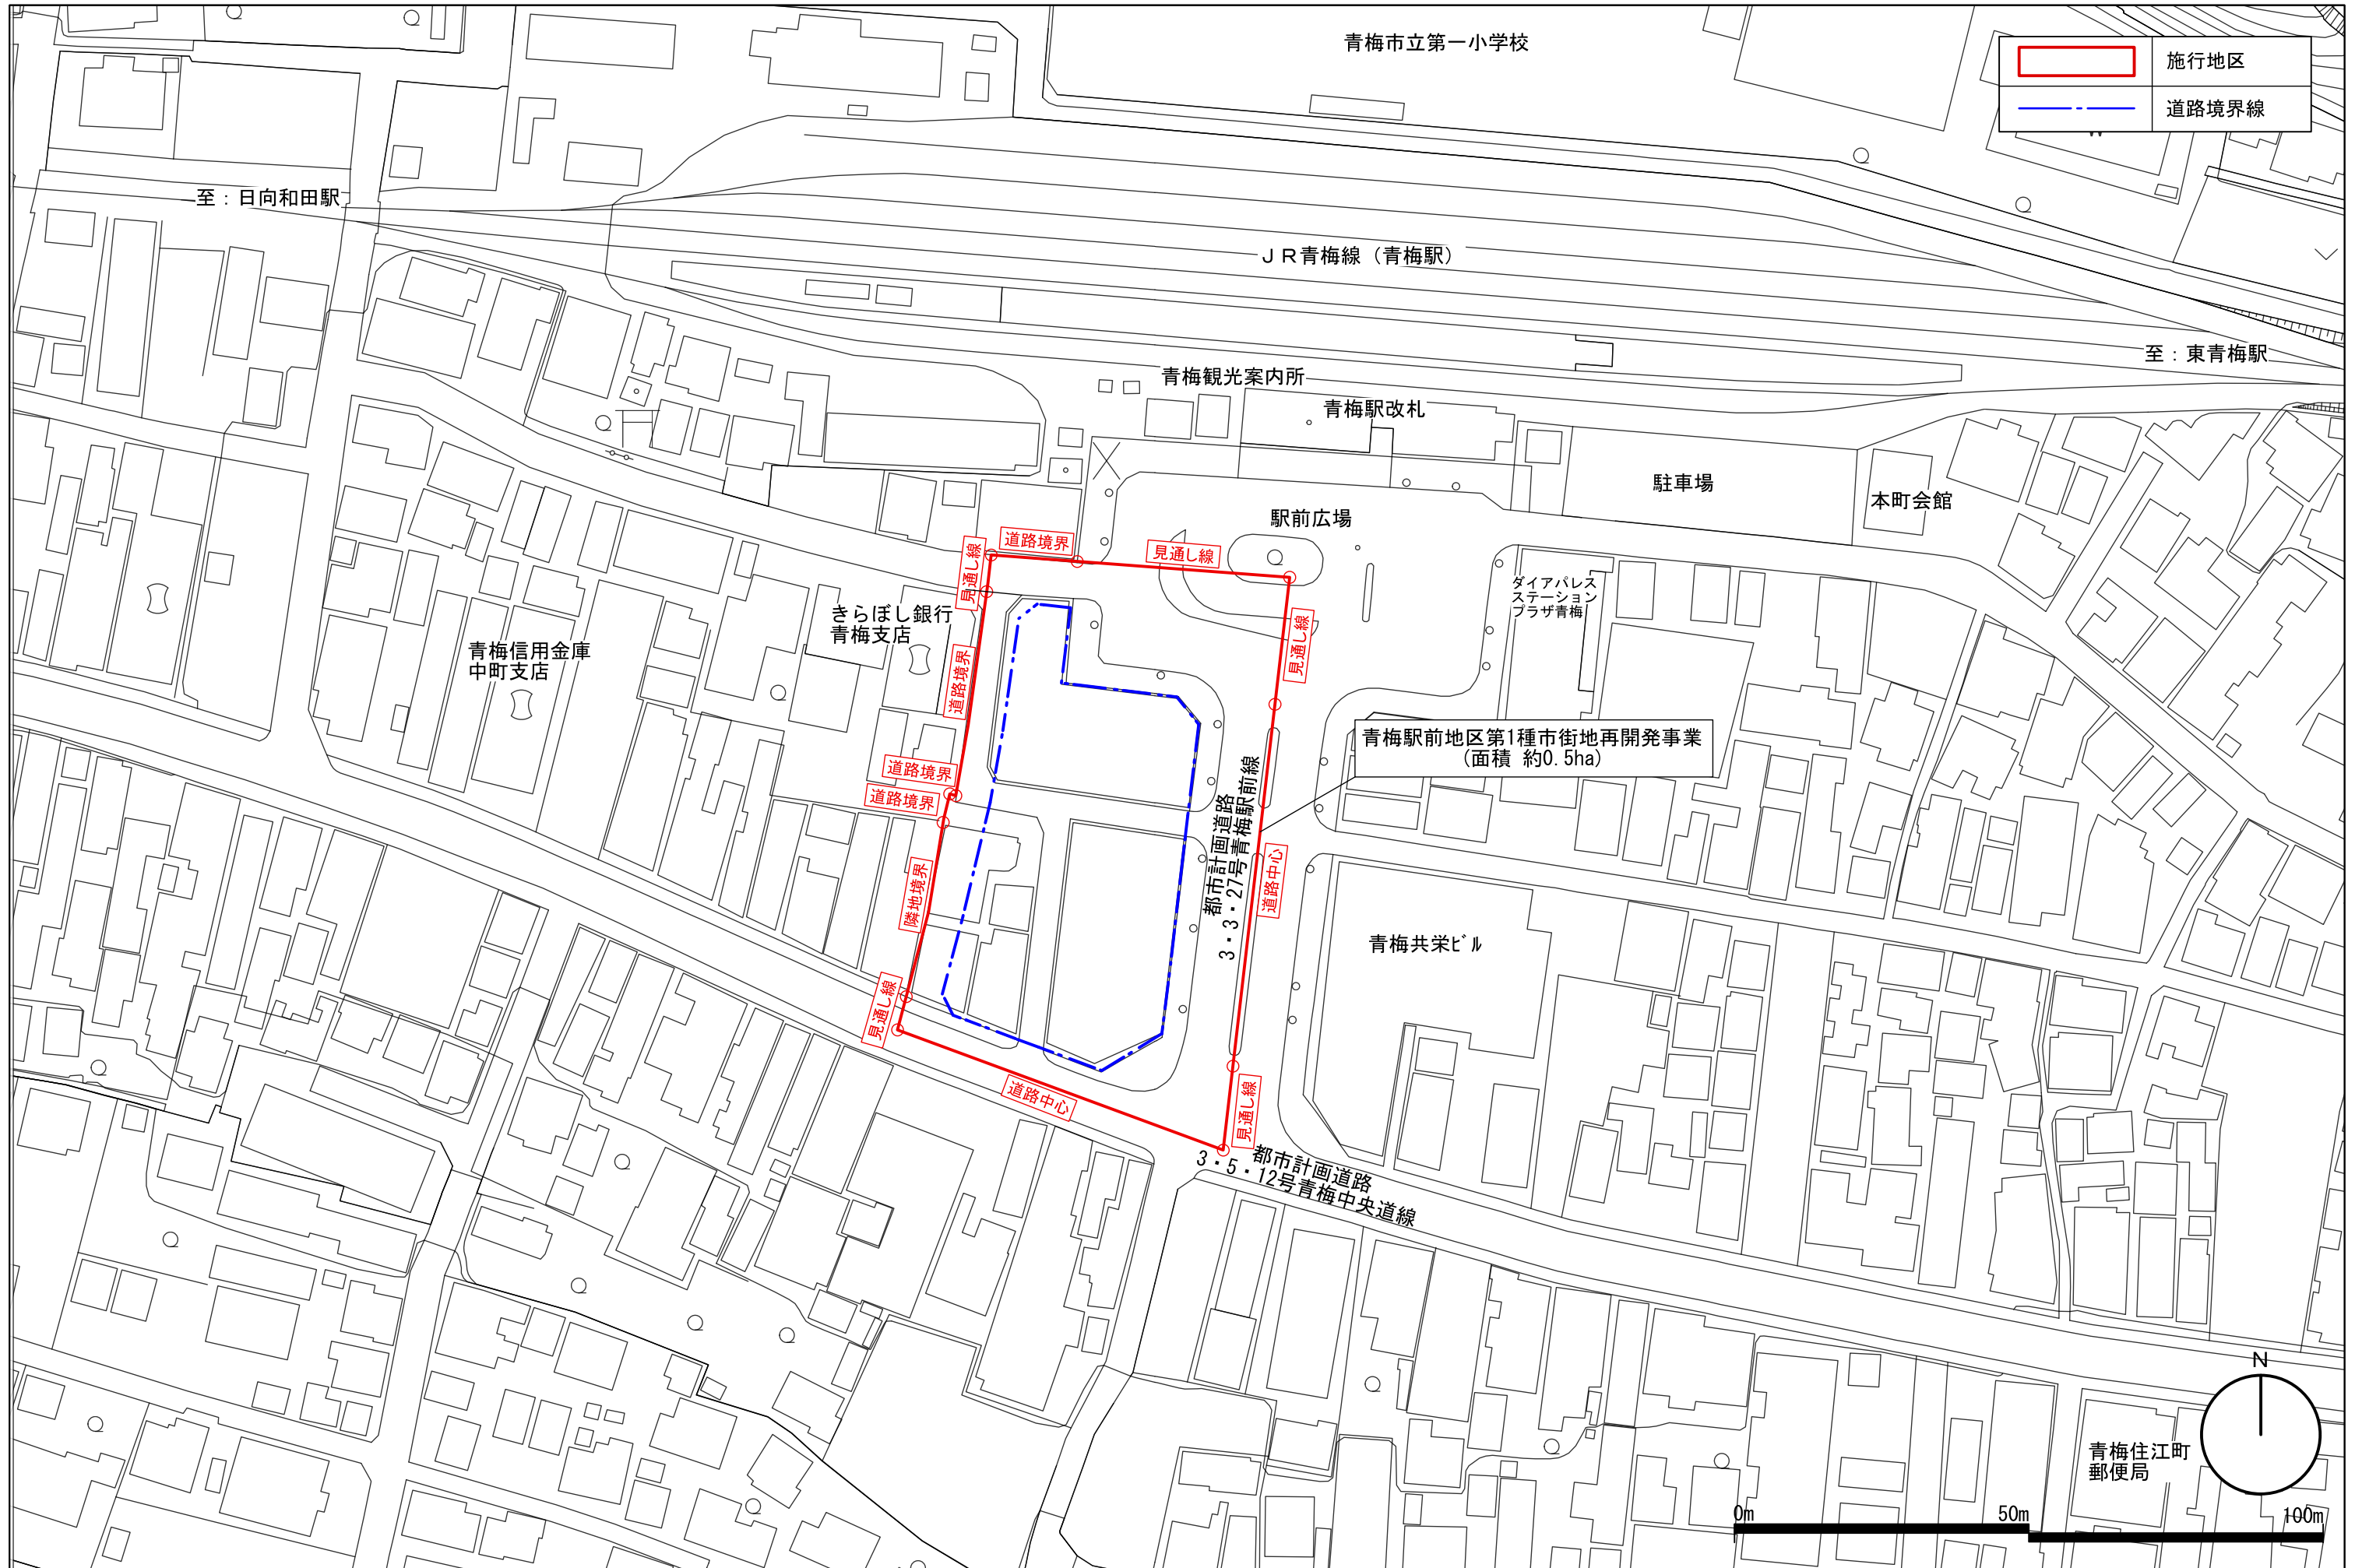


施行地区




青梅市本町

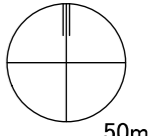


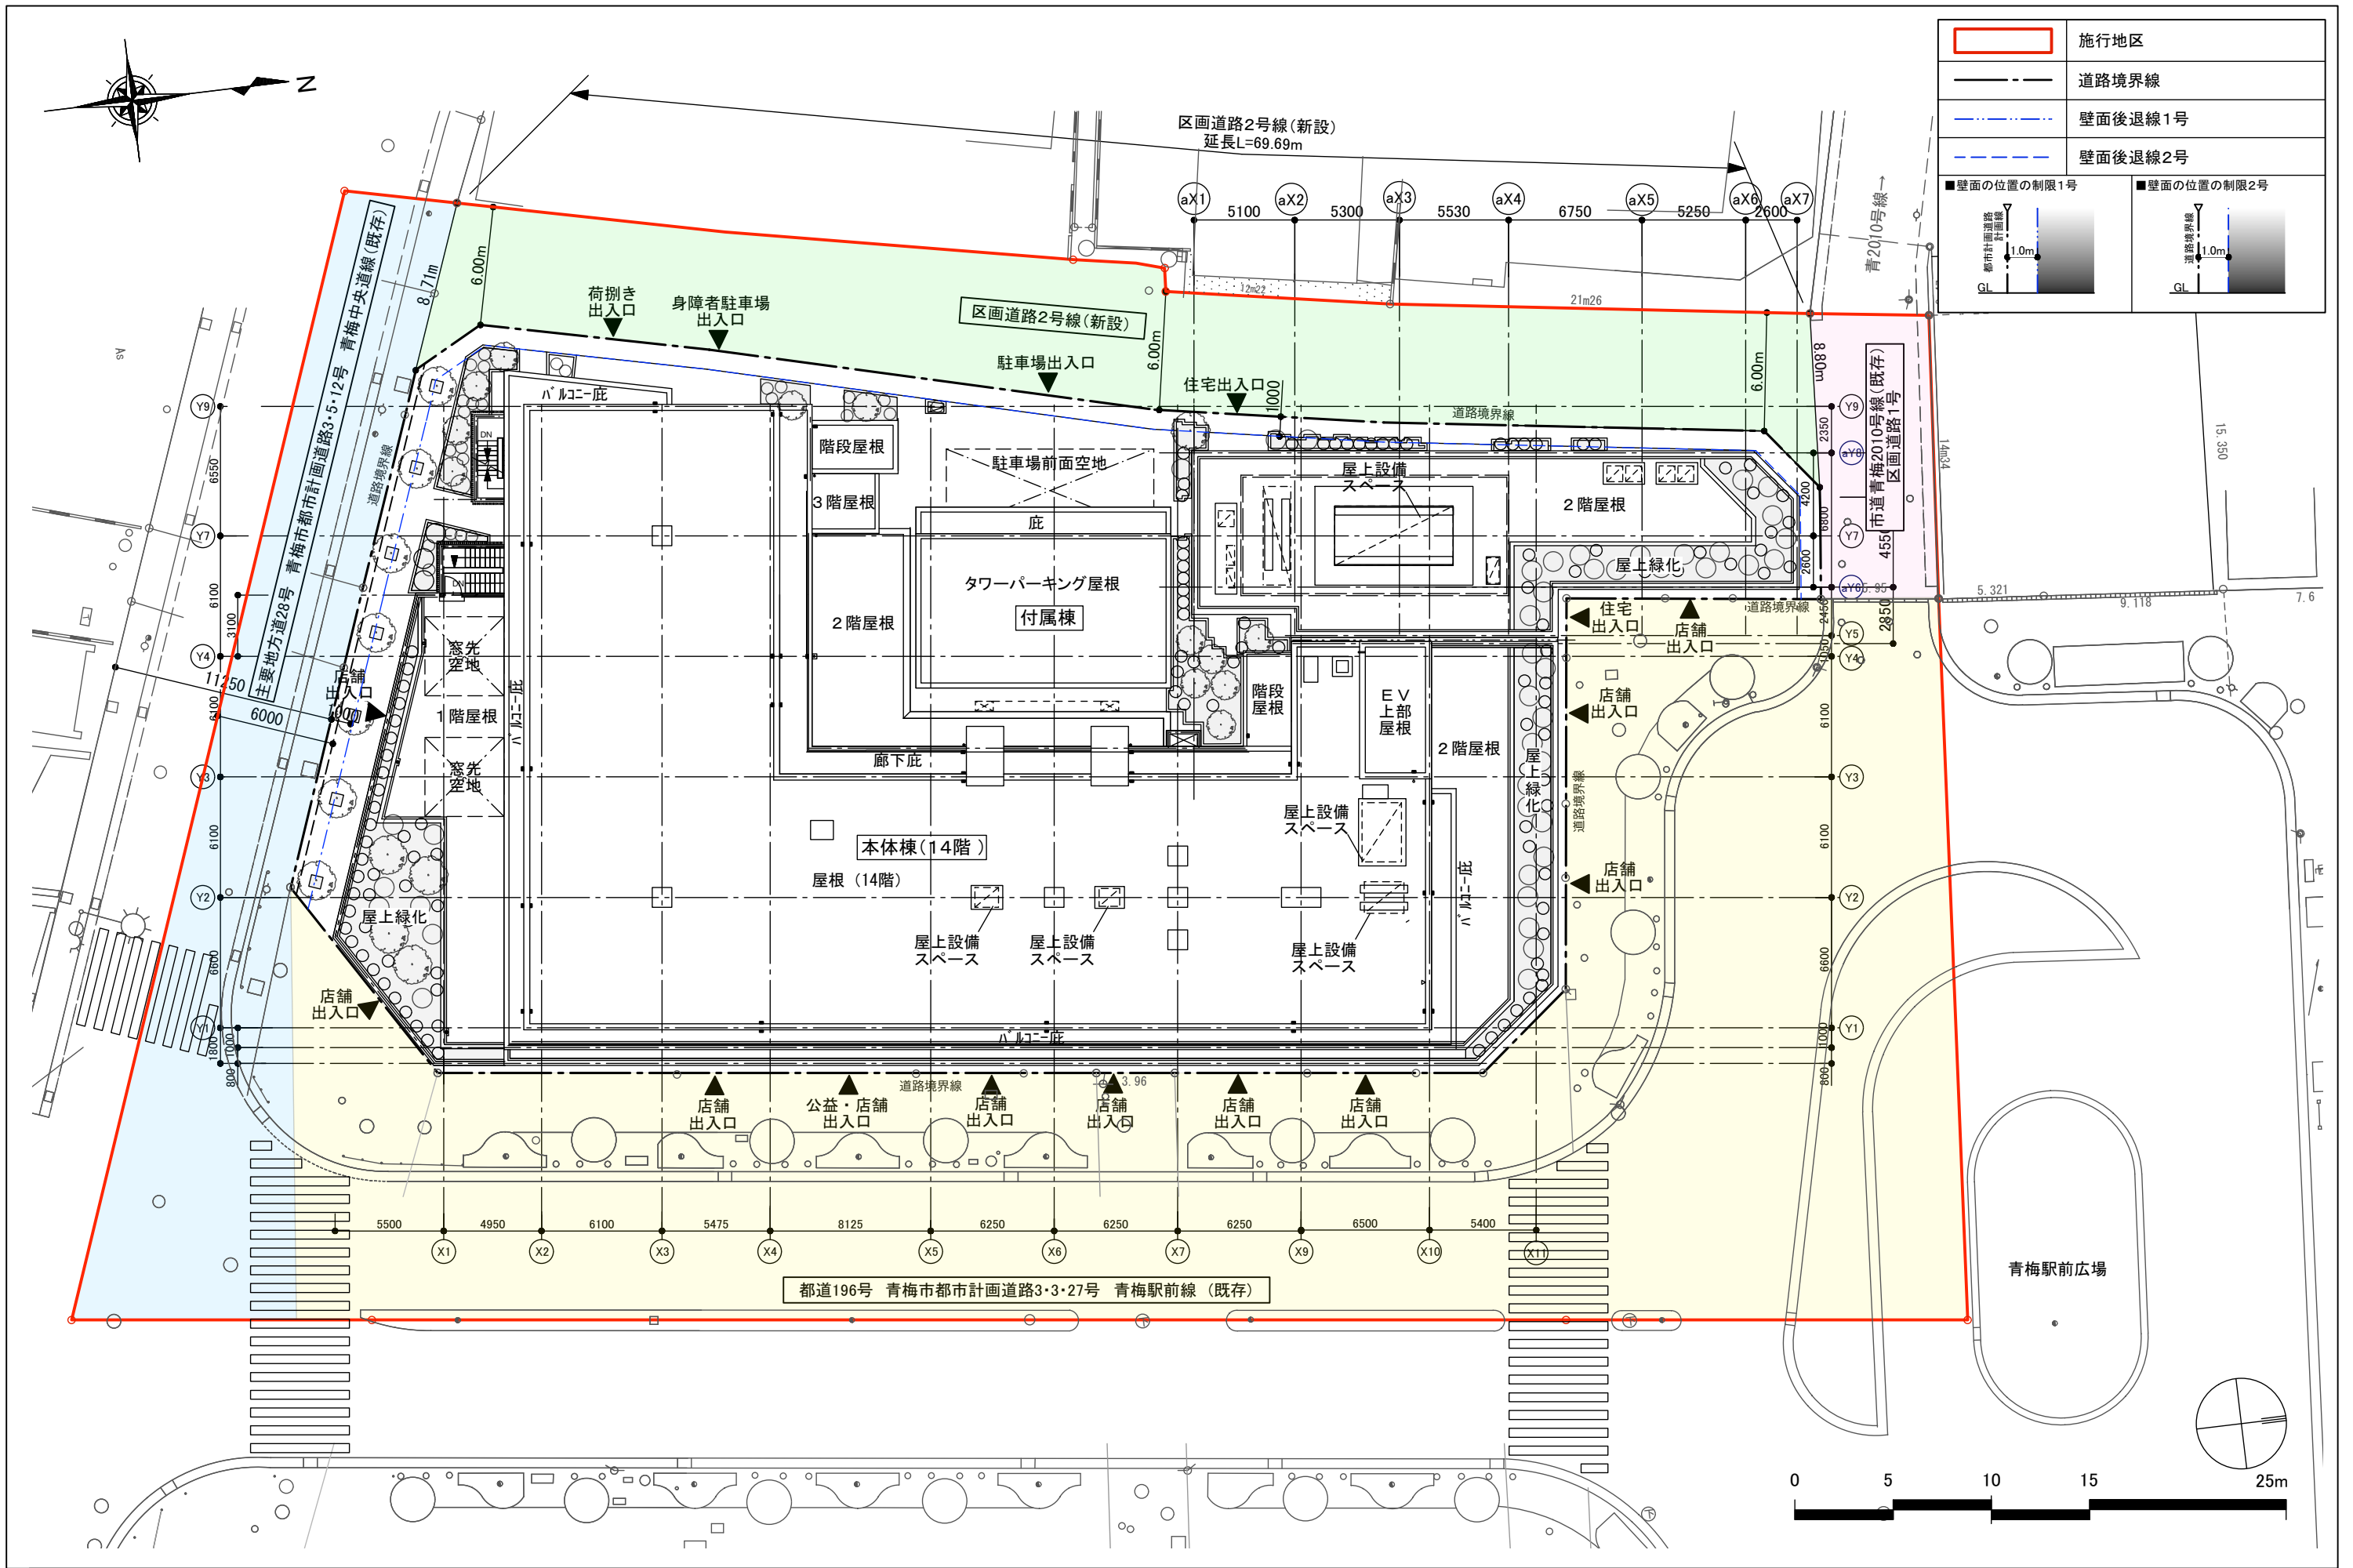



	施行地区
	道路境界線
	壁面後退線1号
	壁面後退線2号
	■壁面の位置の制限1号
	■壁面の位置の制限2号




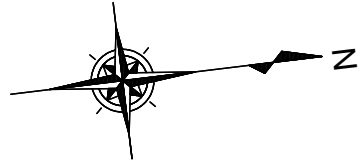



	施行地区
	道路境界線
	壁面後退線1号
	壁面後退線2号
	■壁面の位置の制限1号
	■壁面の位置の制限2号

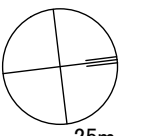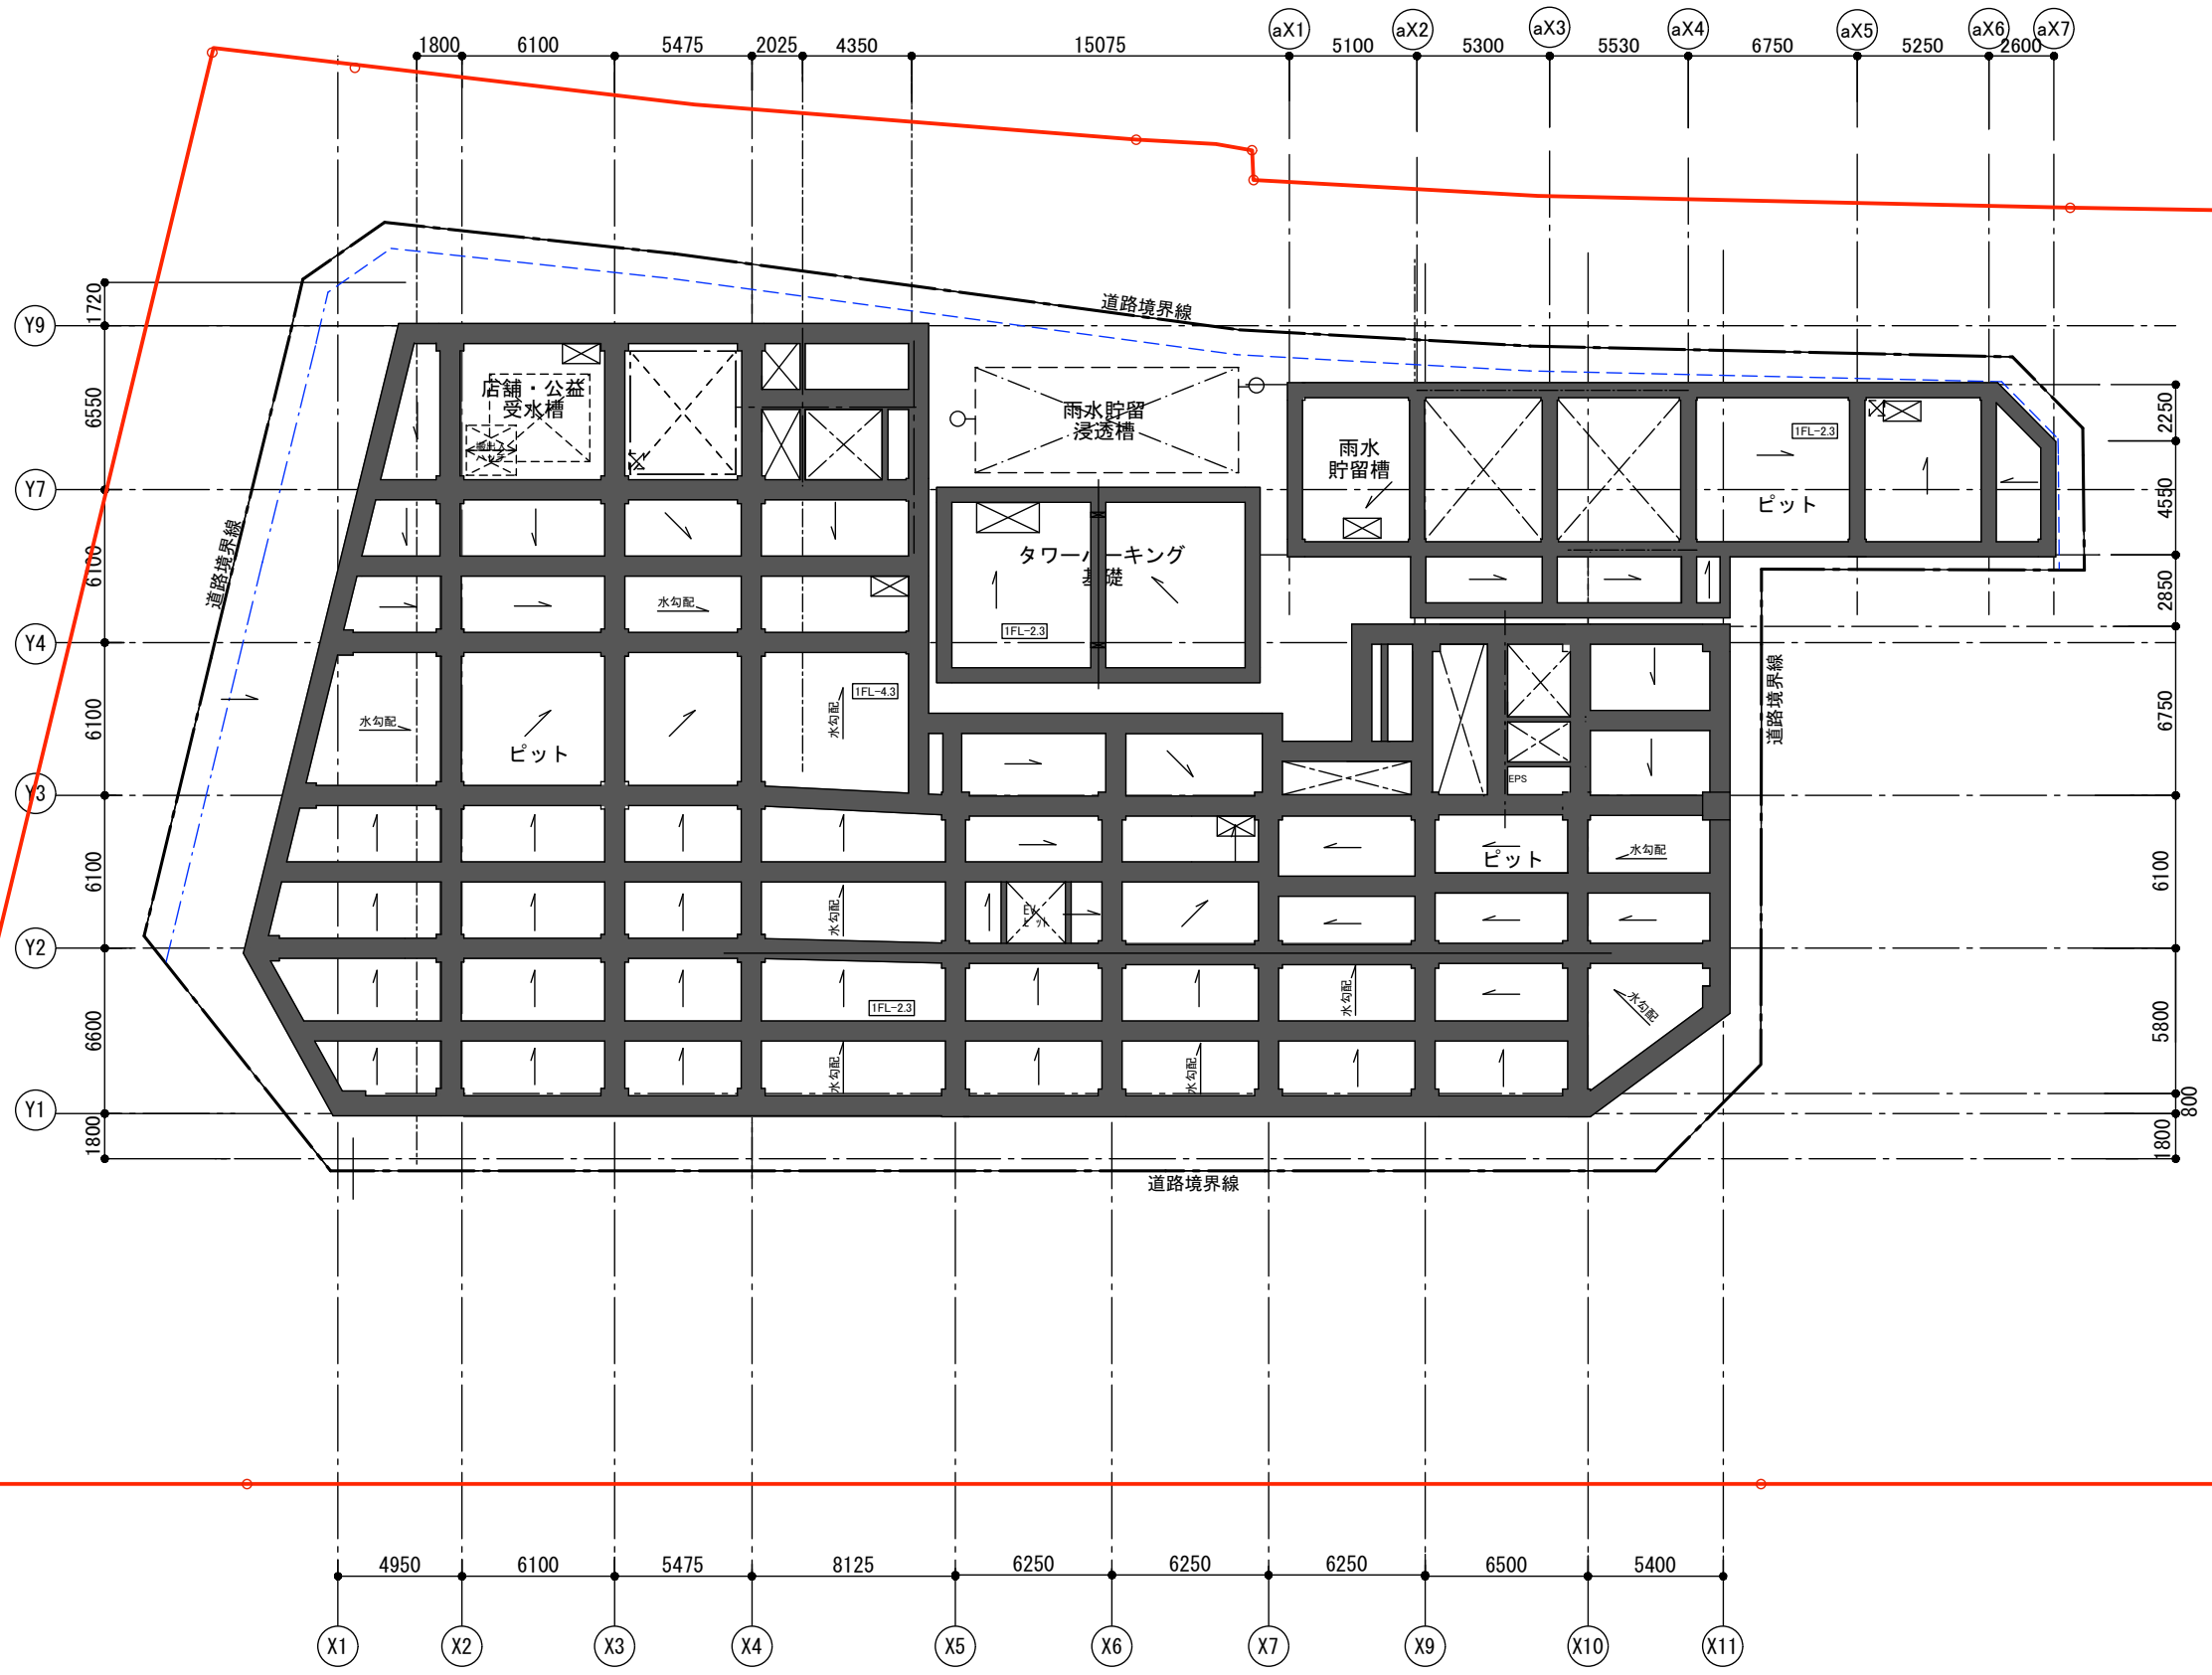


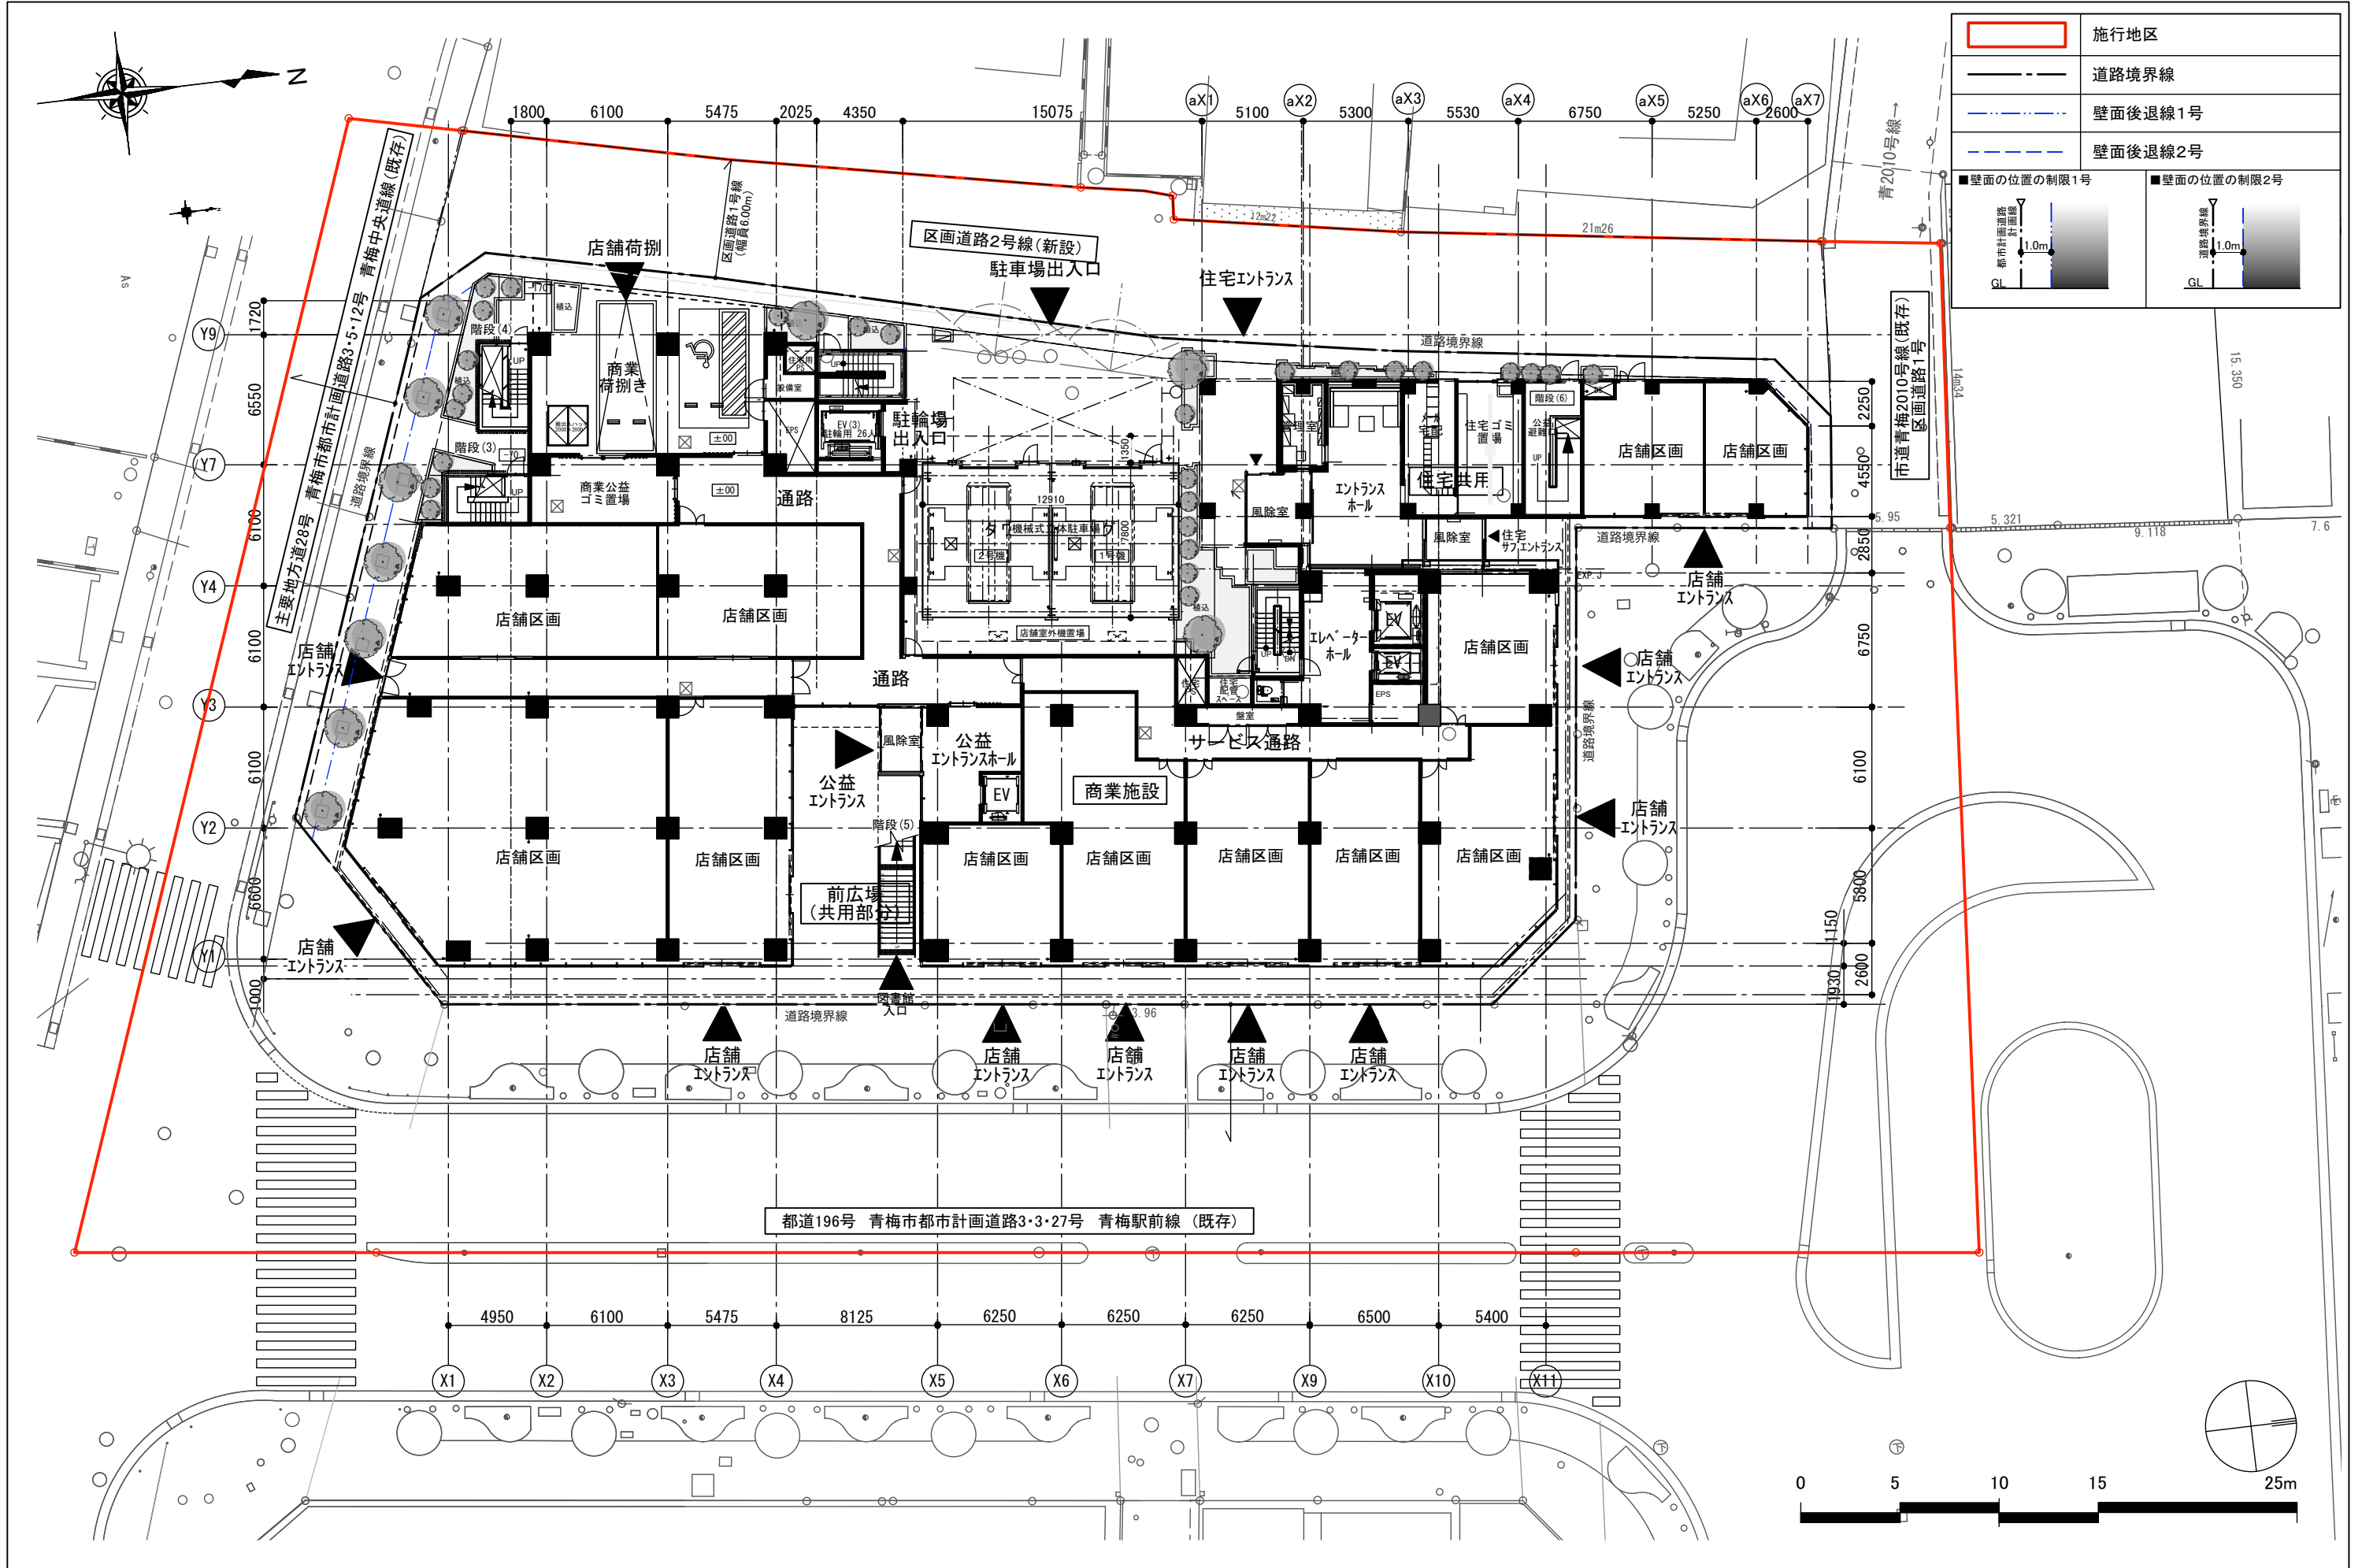


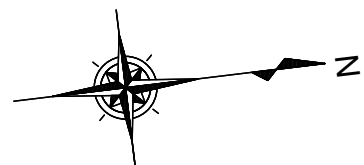



	施行地区
	道路境界線
	壁面後退線1号
	壁面後退線2号
	■壁面の位置の制限1号
	■壁面の位置の制限2号

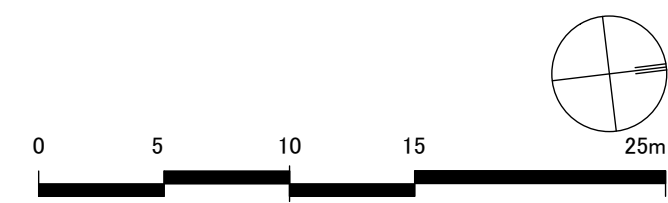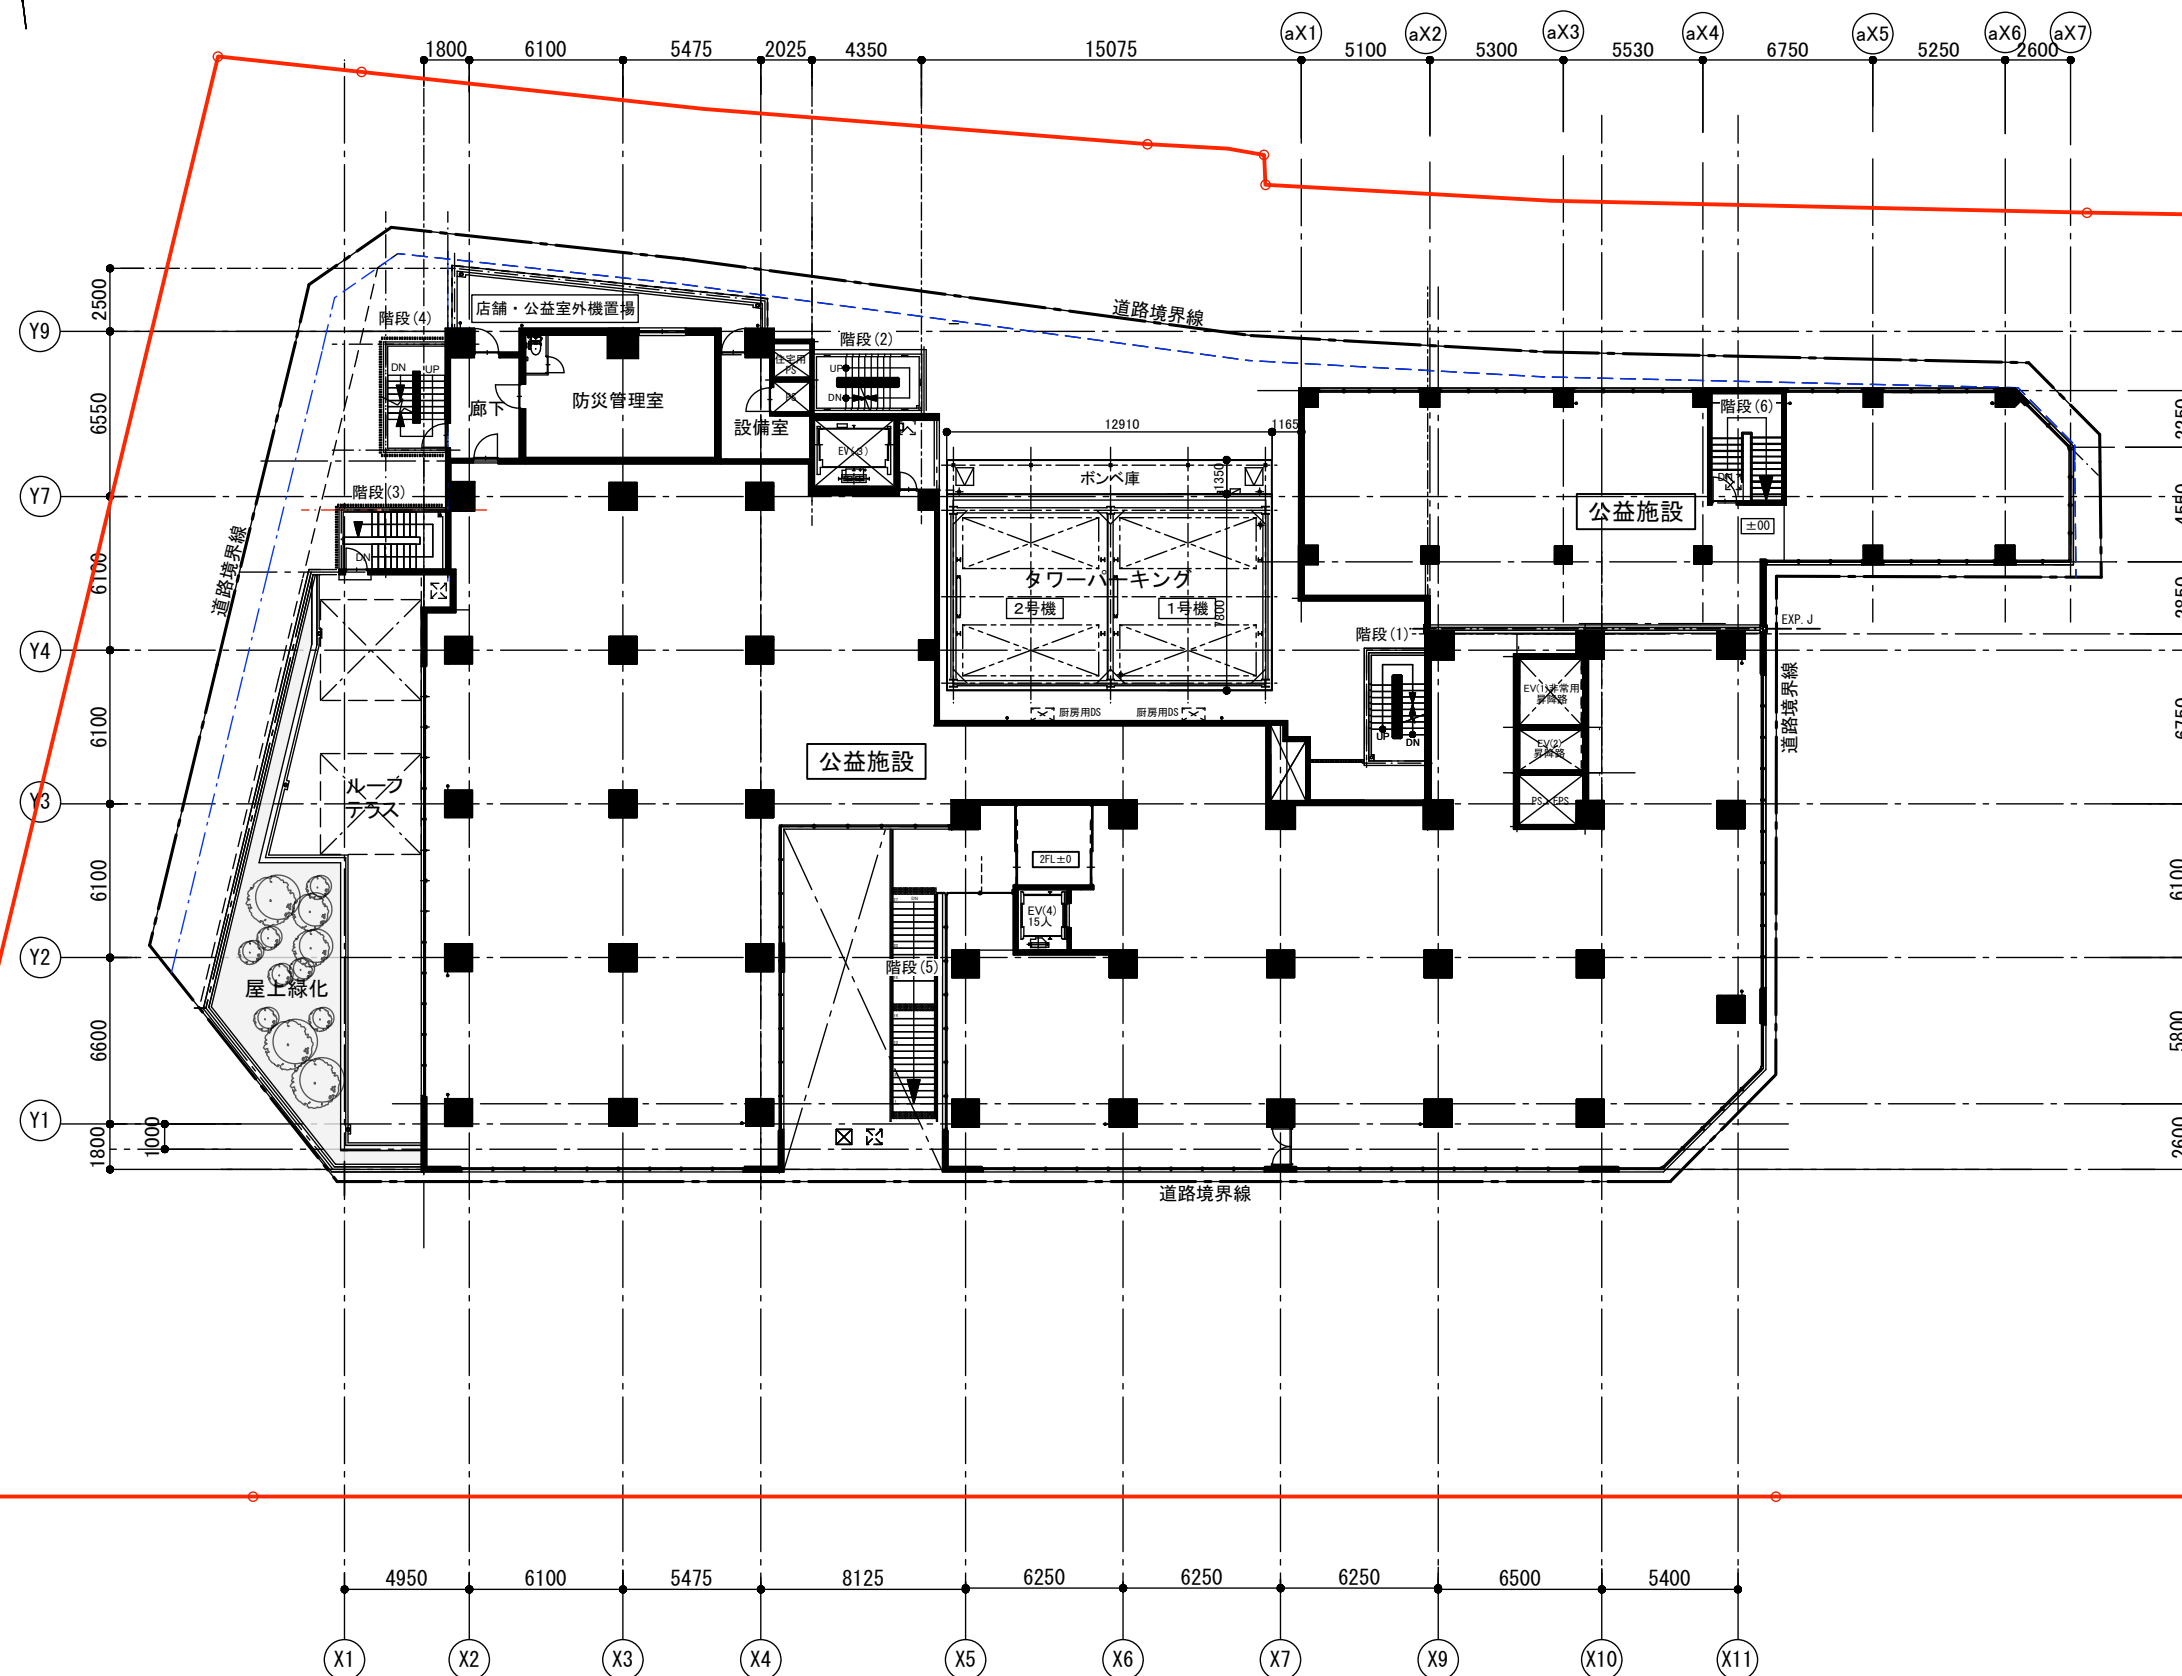


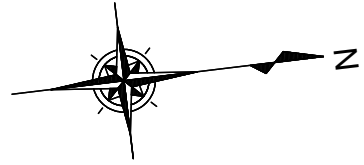



	施行地区
	道路境界線
	壁面後退線1号
	壁面後退線2号
■壁面の位置の制限1号 	
■壁面の位置の制限2号 	

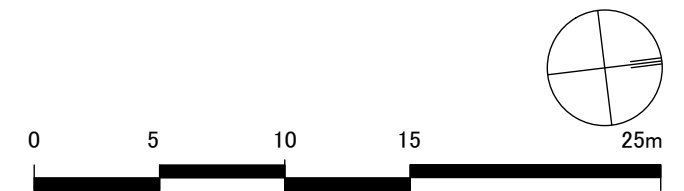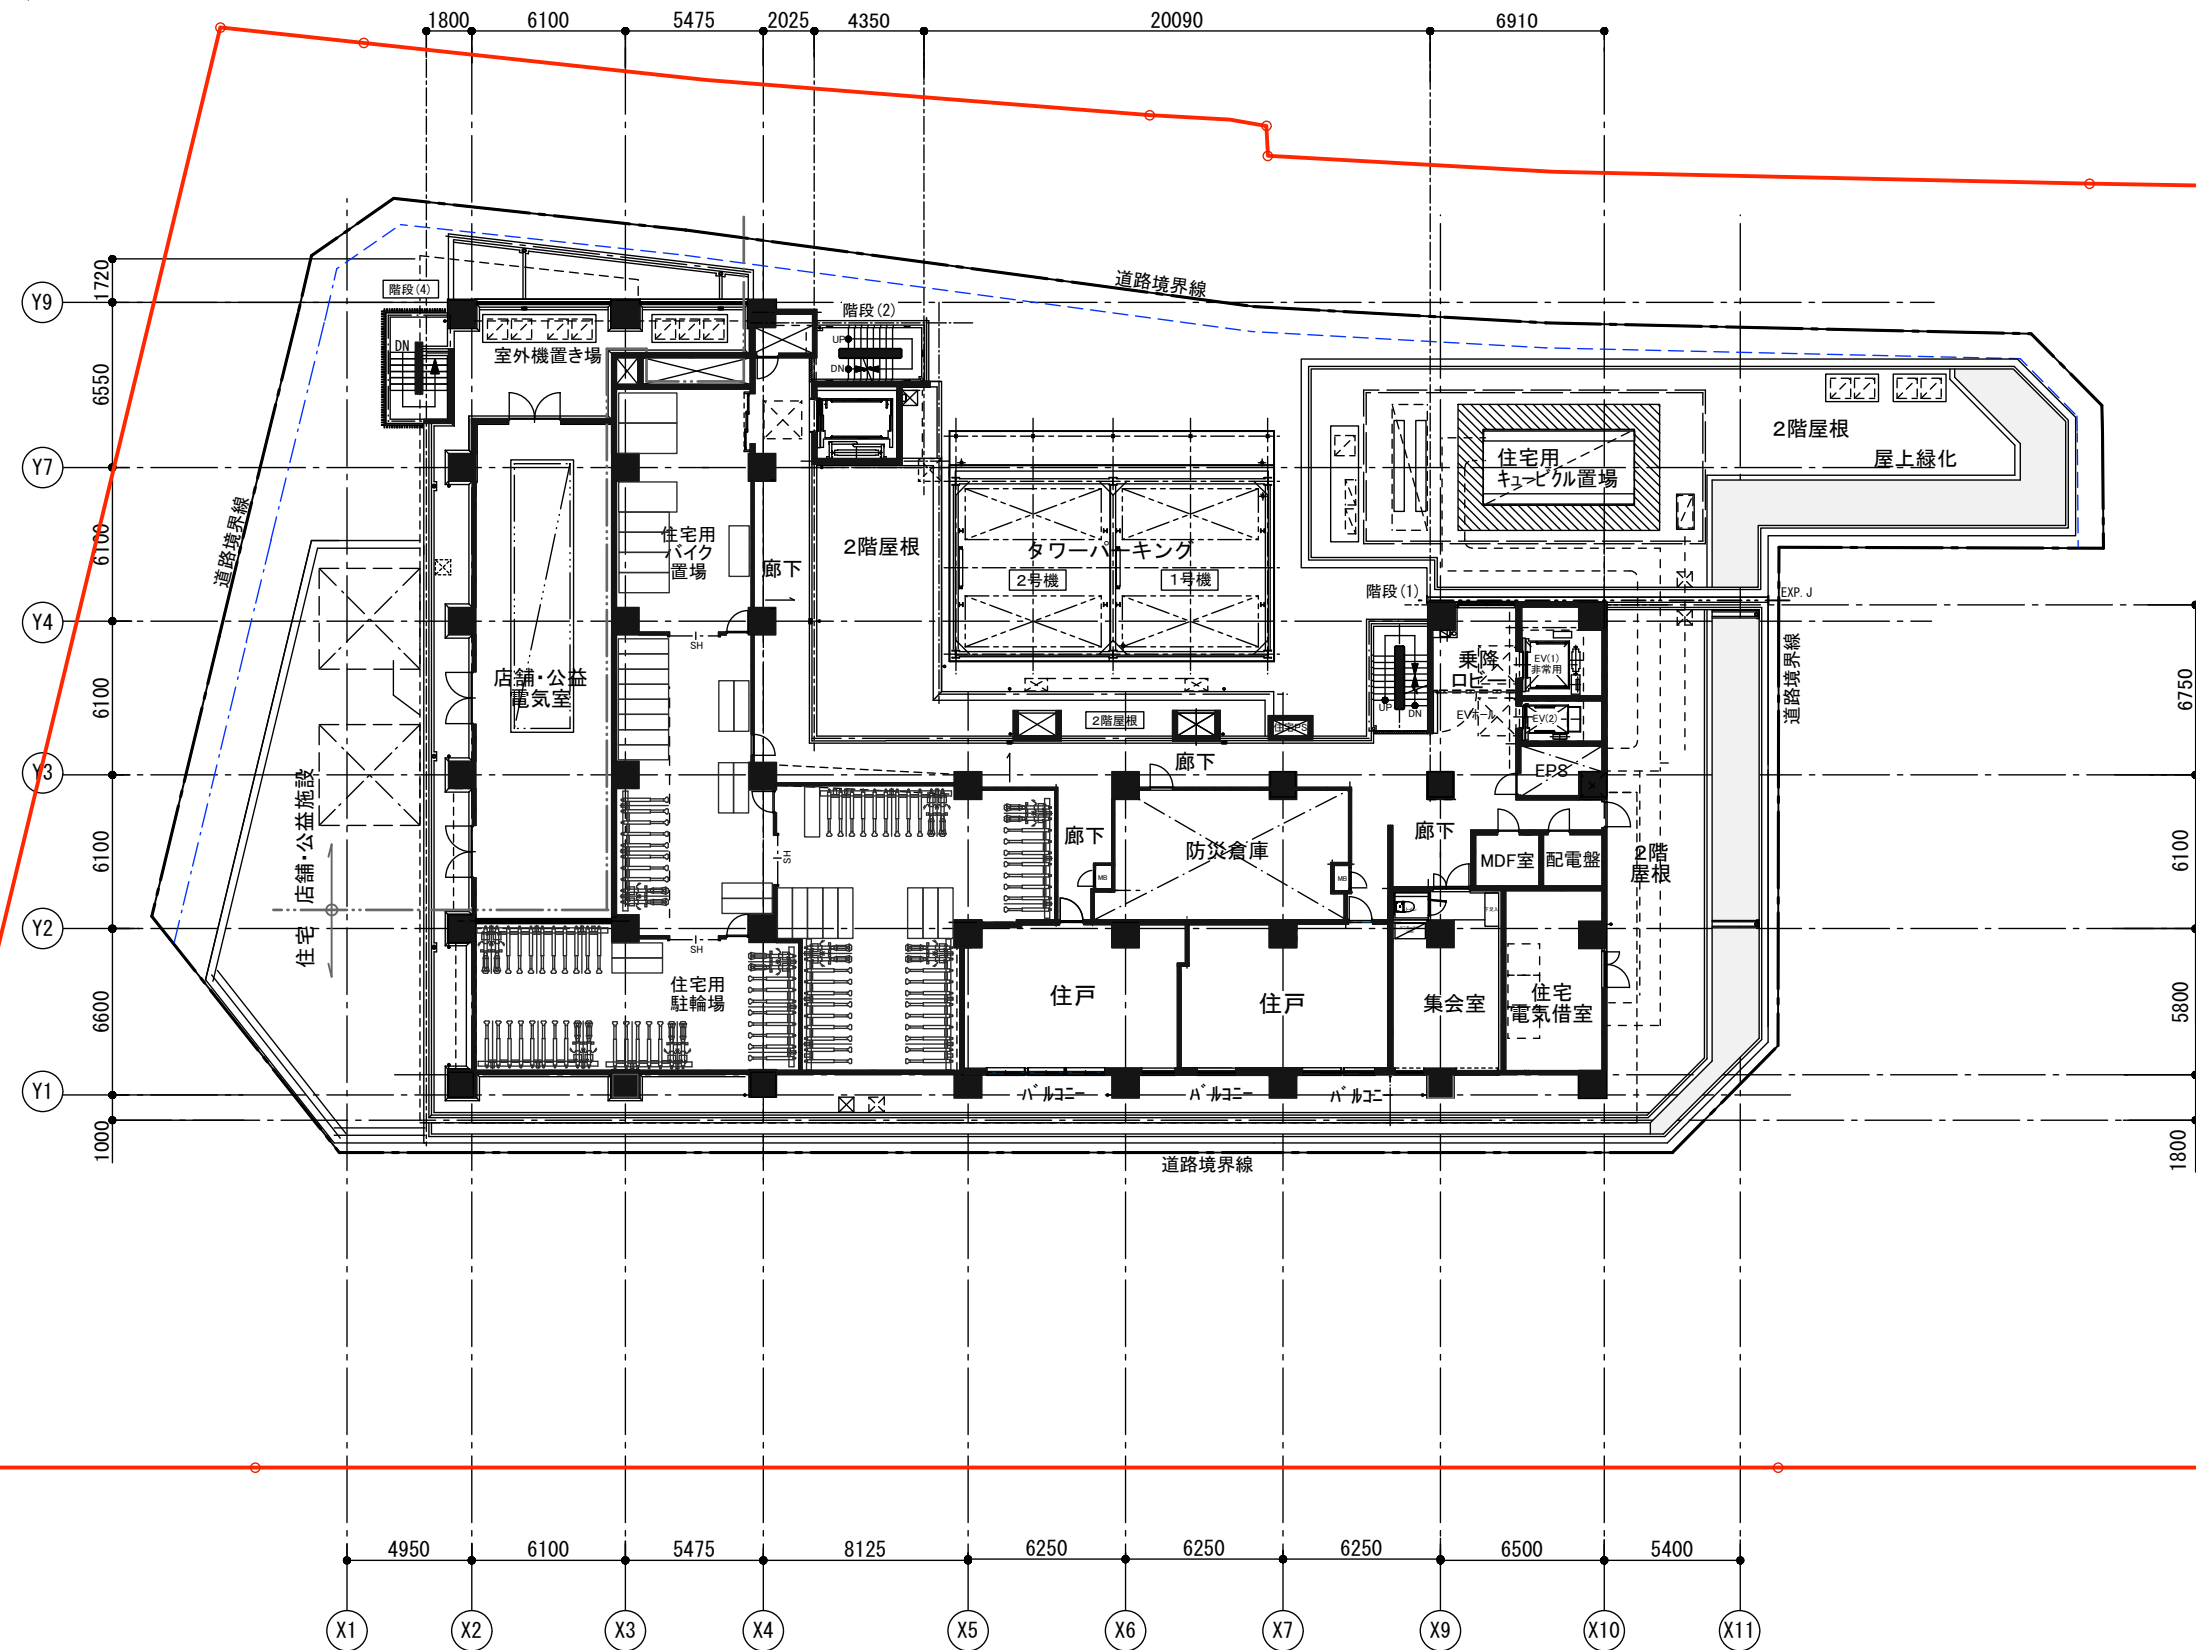


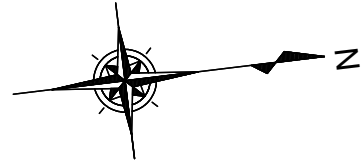




	施行地区
	道路境界線
	壁面後退線1号
	壁面後退線2号
<div style="display: flex; justify-content: space-around;"> <div style="text-align: center;"> <p>■壁面の位置の制限1号</p> </div> <div style="text-align: center;"> <p>■壁面の位置の制限2号</p> </div> </div>	

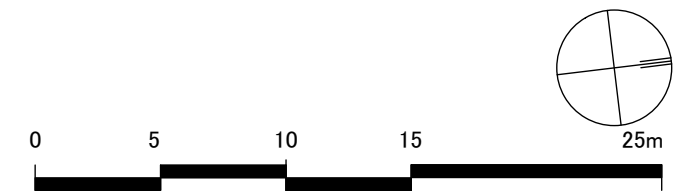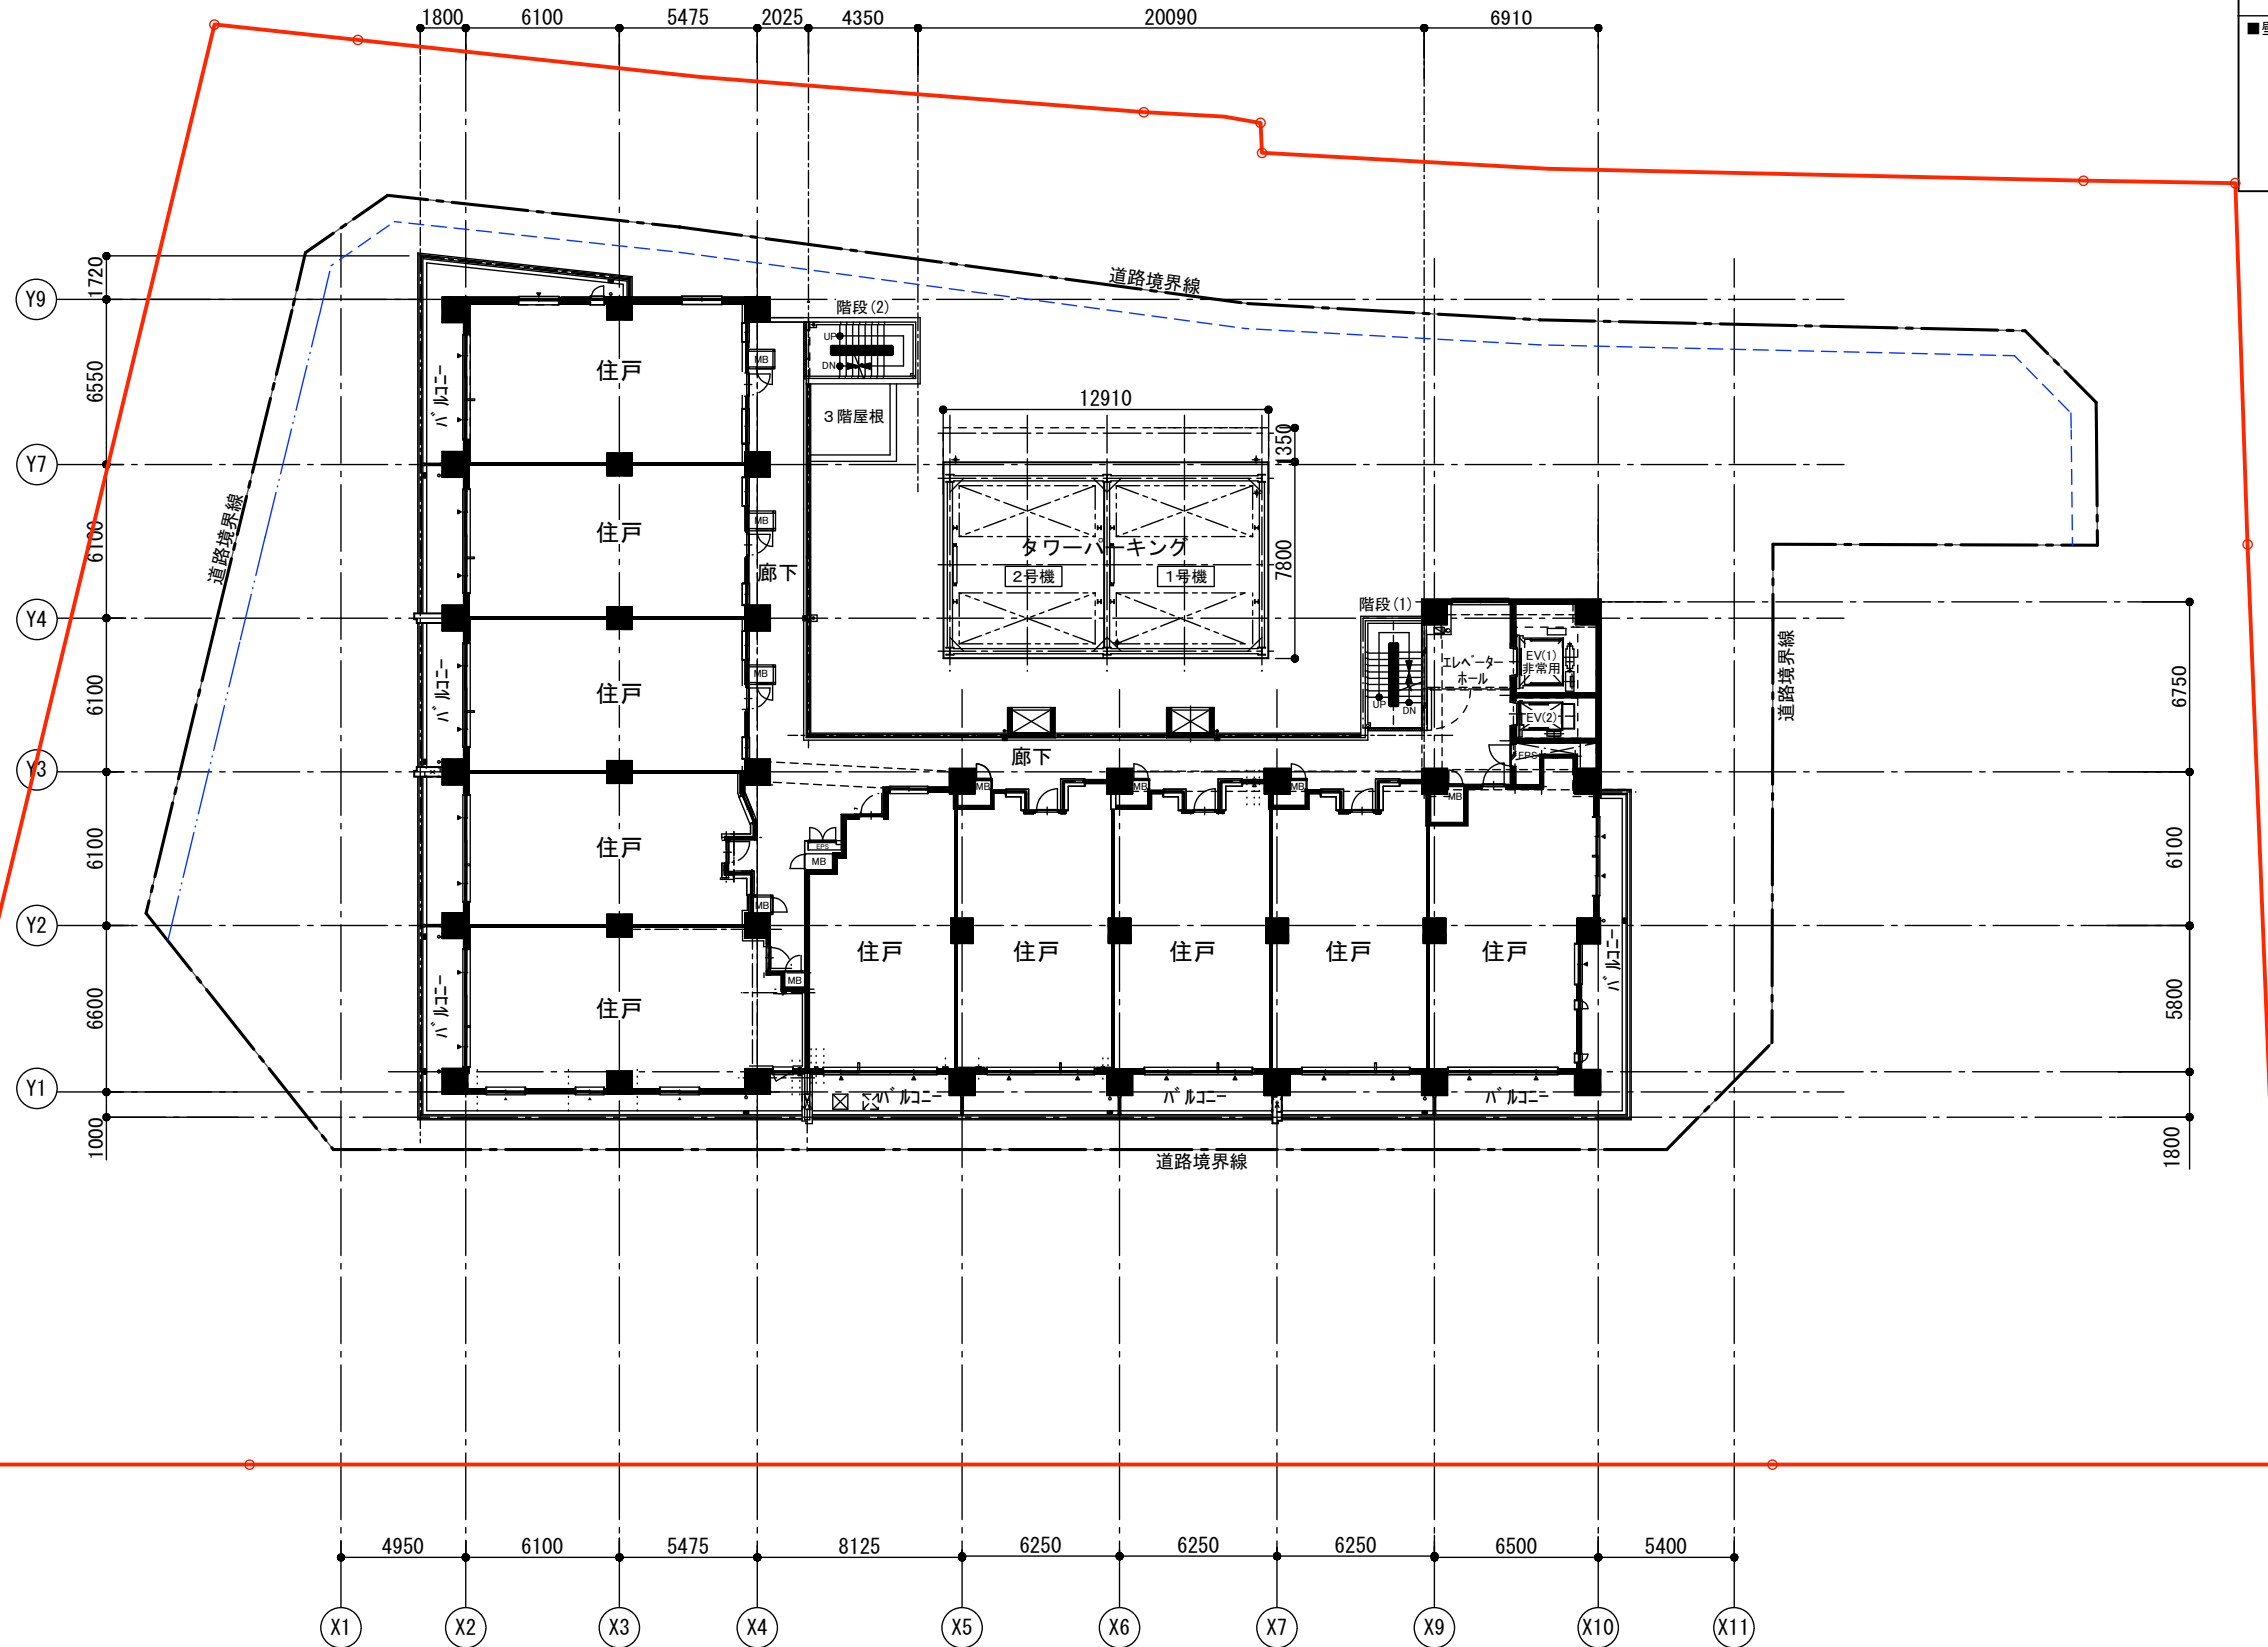

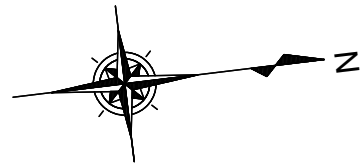


	施行地区
	道路境界線
	壁面後退線1号
	壁面後退線2号
<div style="display: flex; justify-content: space-around;"> <div style="text-align: center;"> <p>■壁面の位置の制限1号</p> </div> <div style="text-align: center;"> <p>■壁面の位置の制限2号</p> </div> </div>	

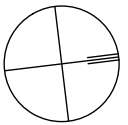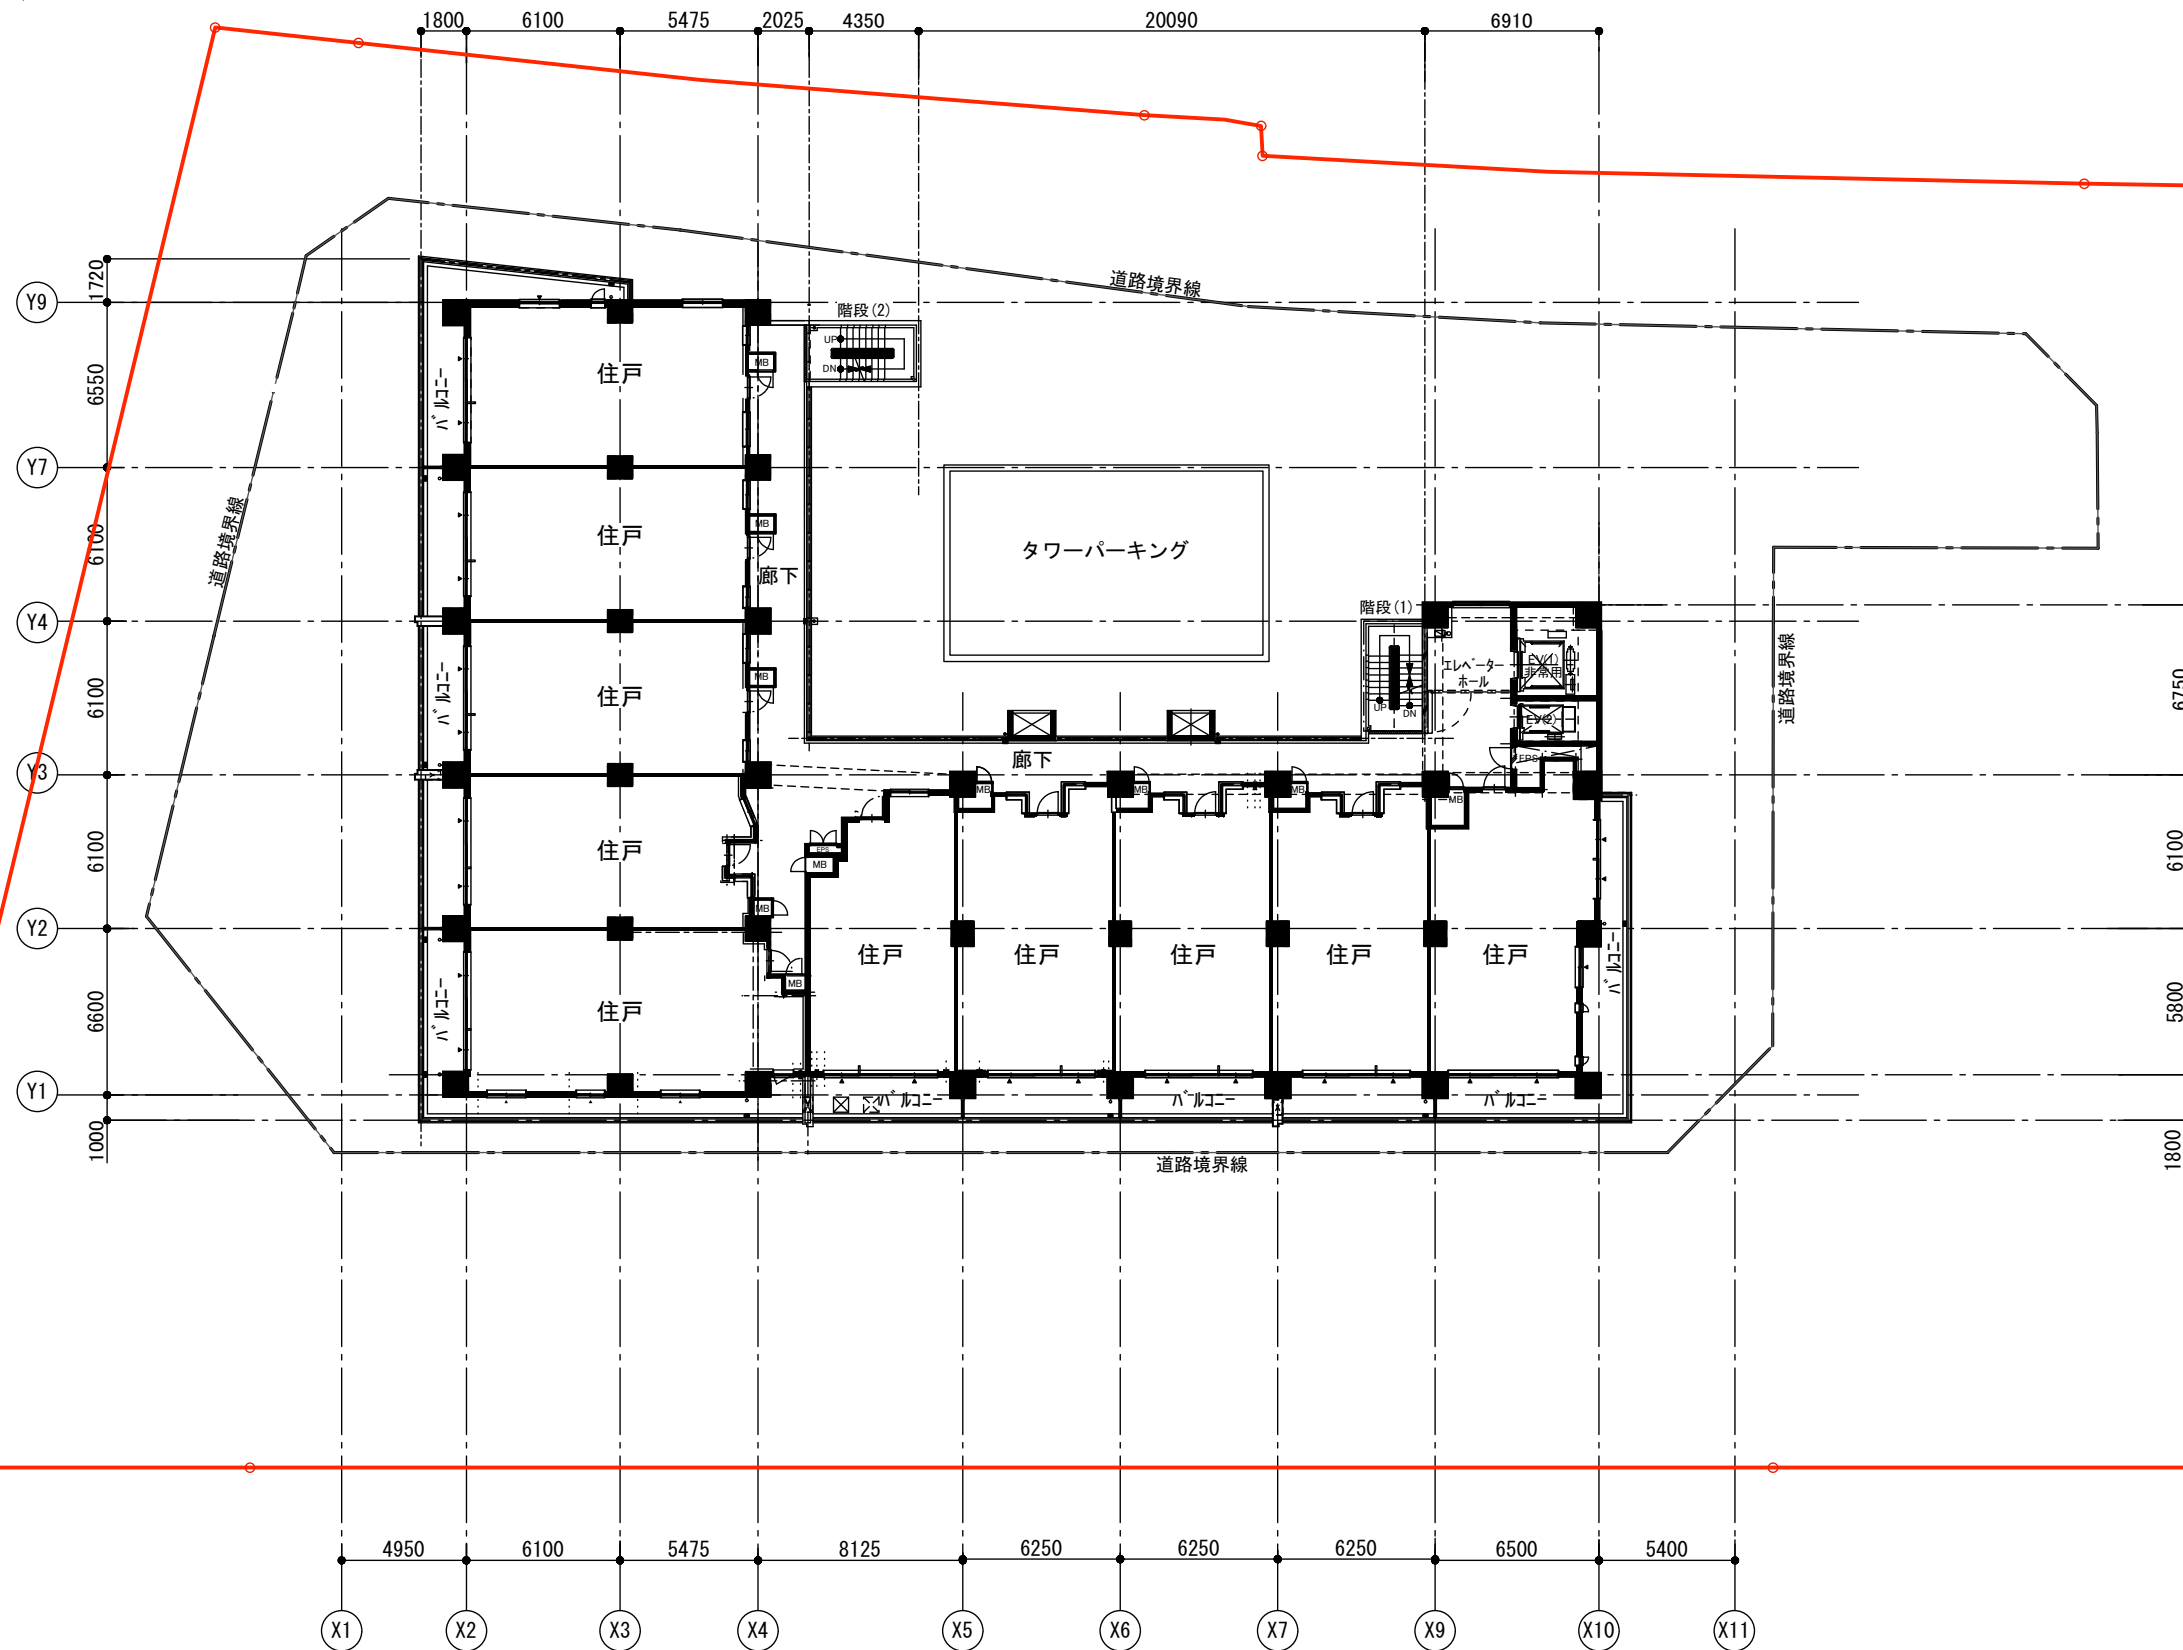


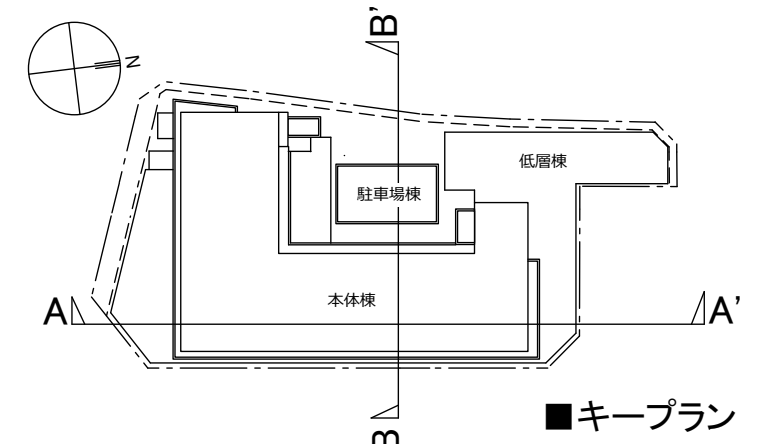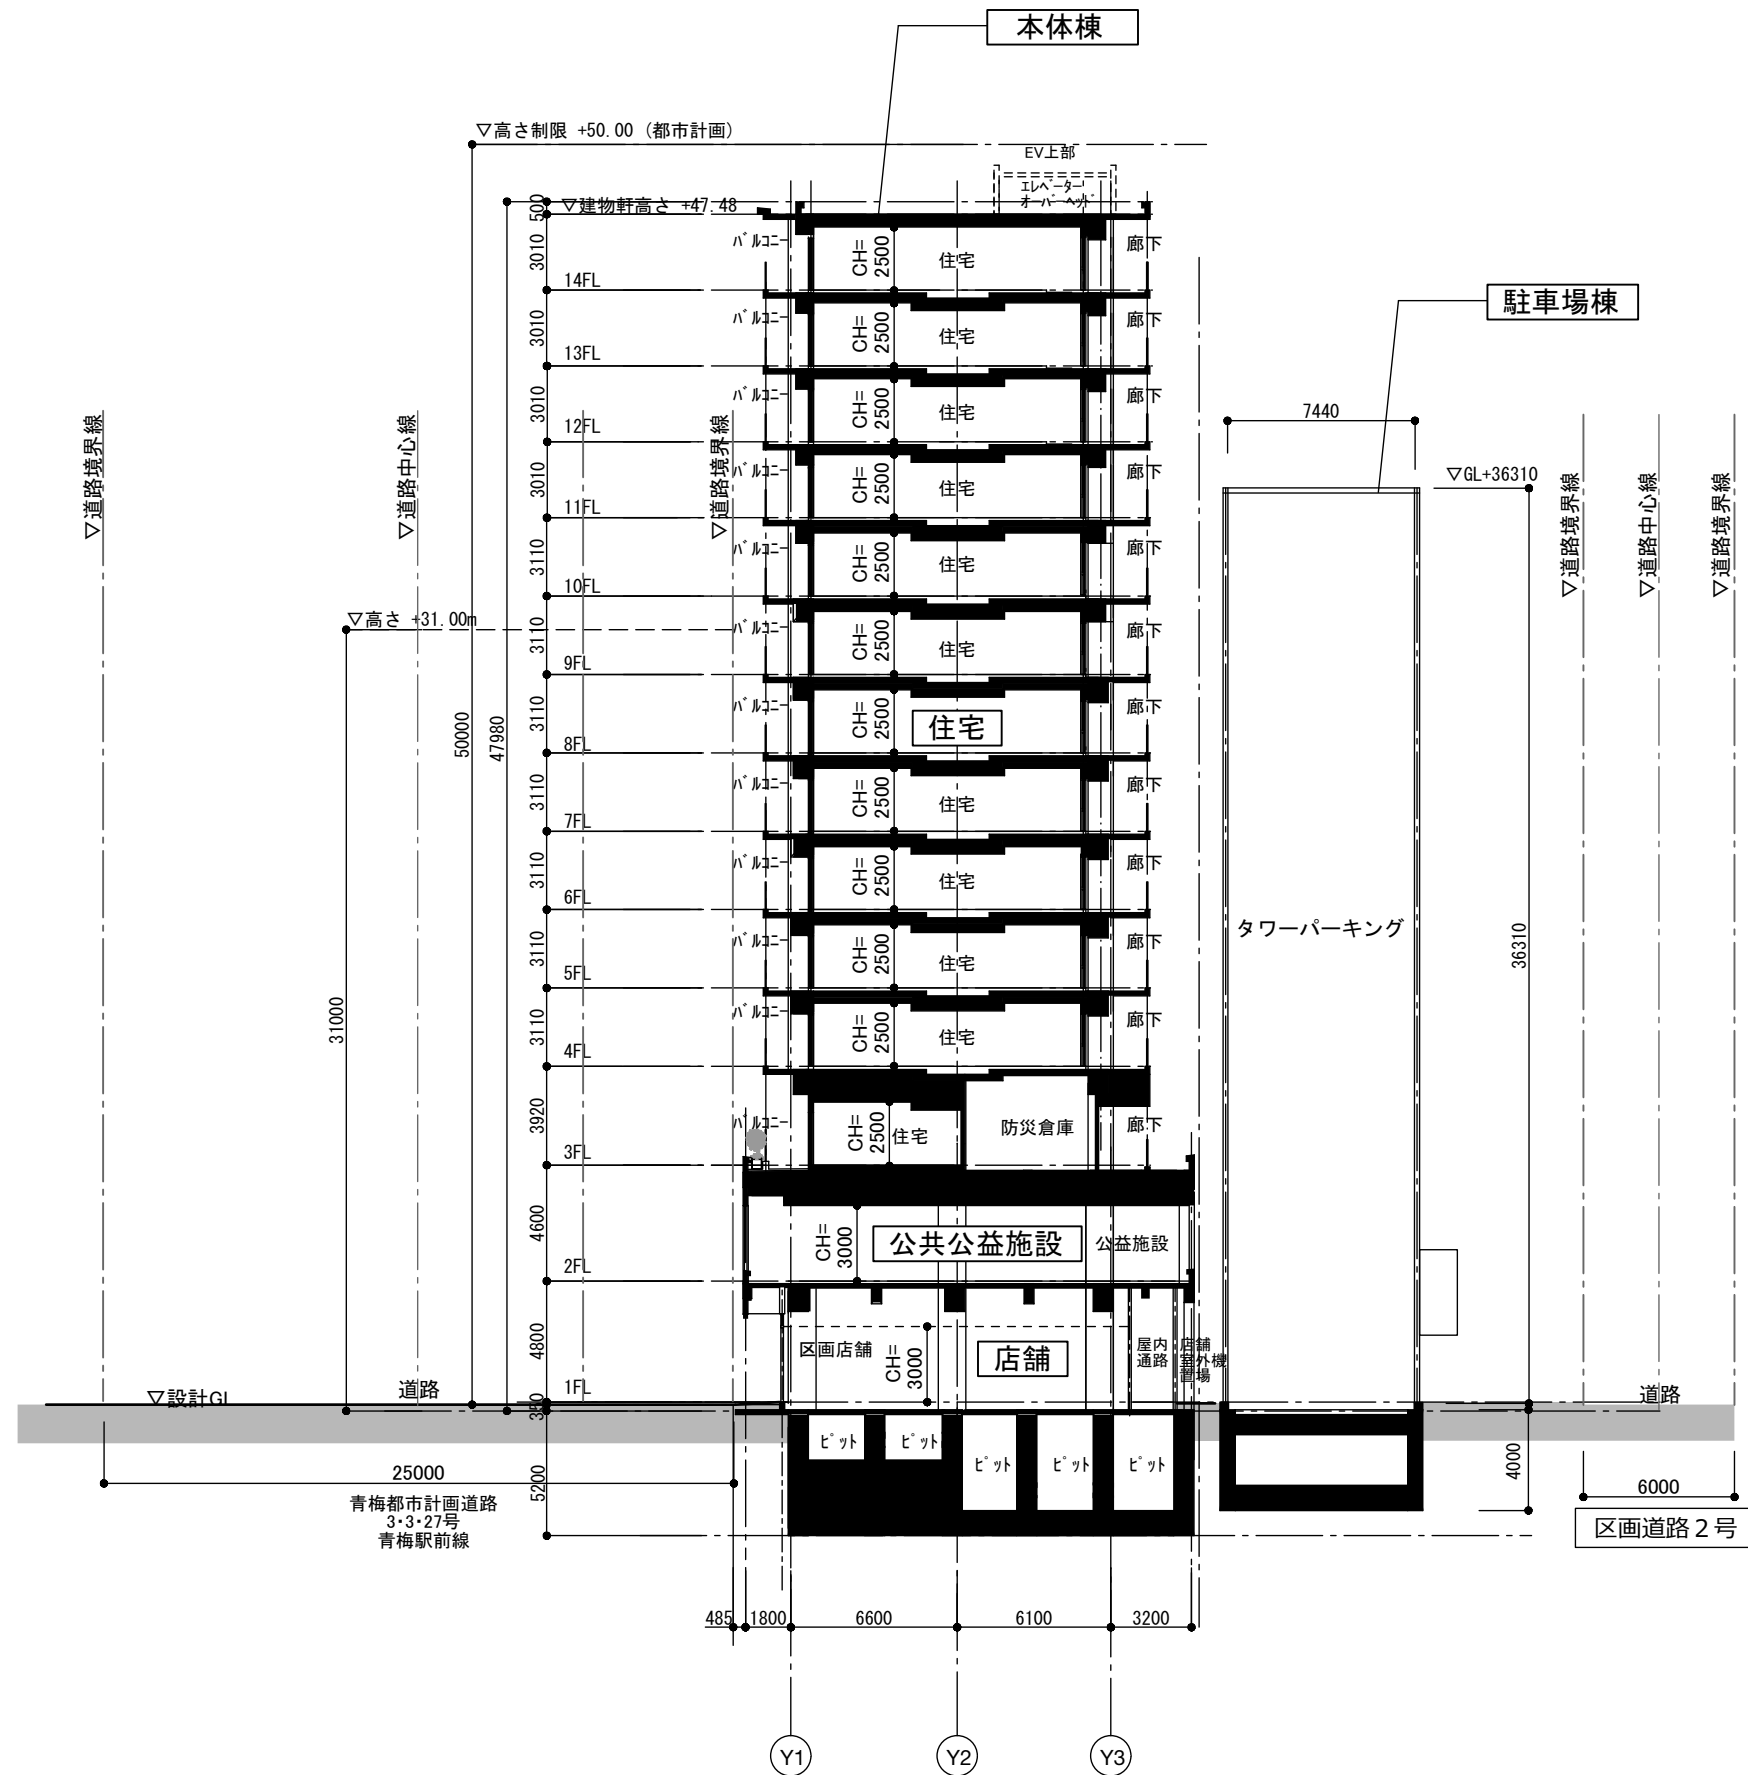


B-B' 断面図

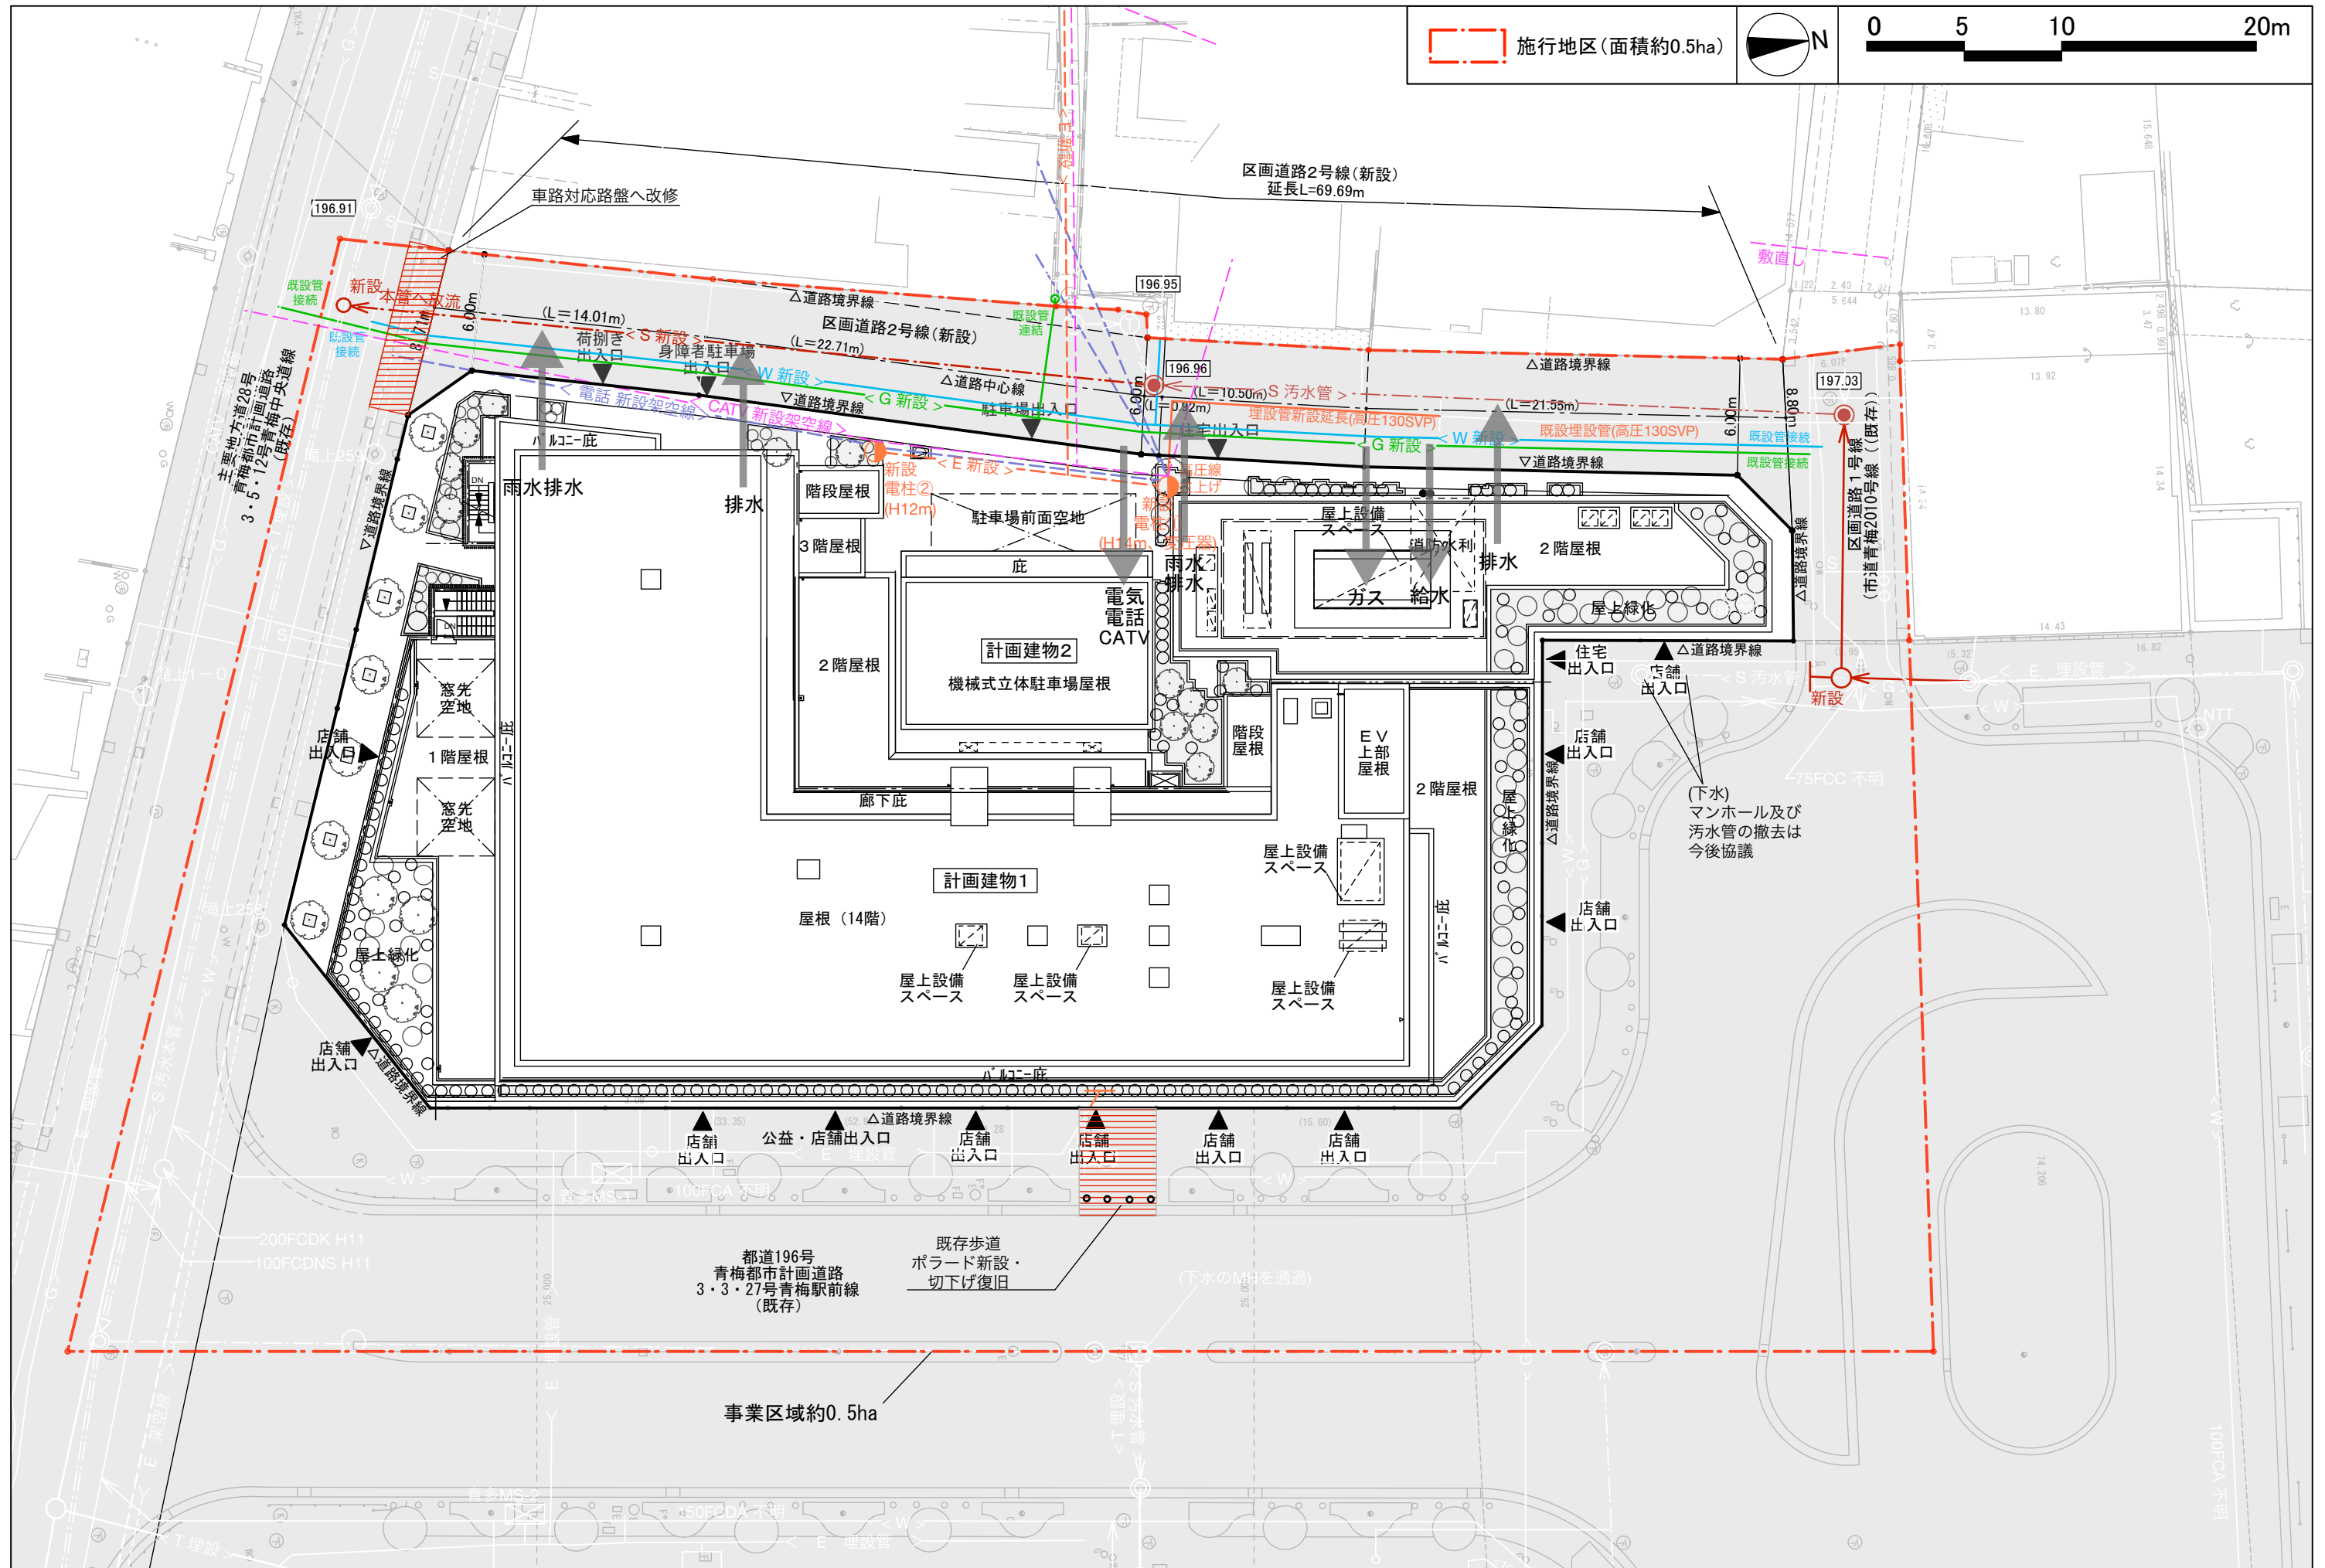

添付資料(5-1) 公共施設の設計図

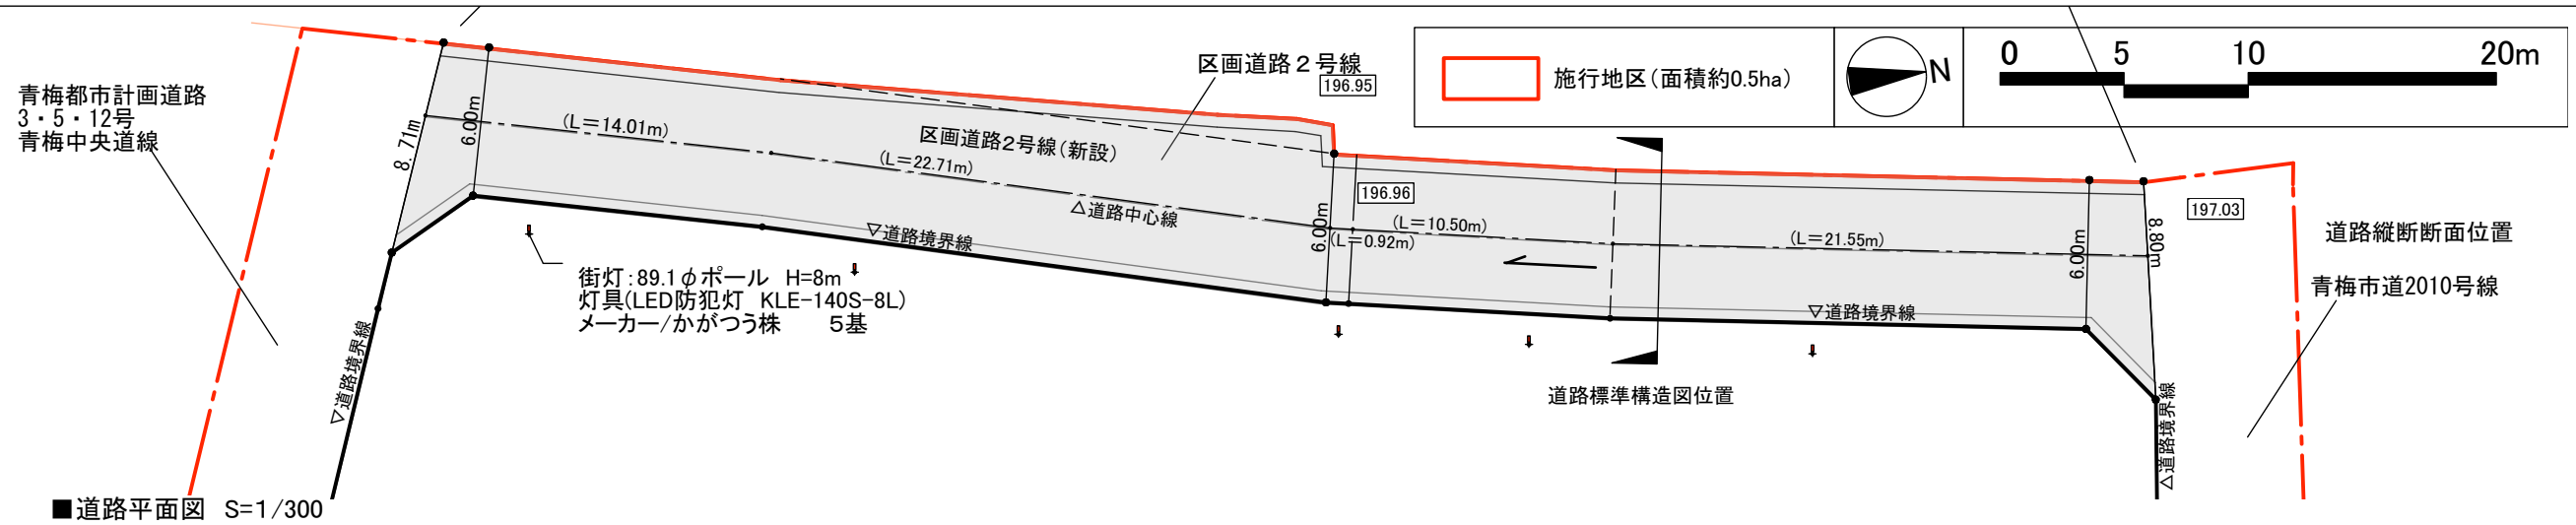


■道路平面図 S=1/300

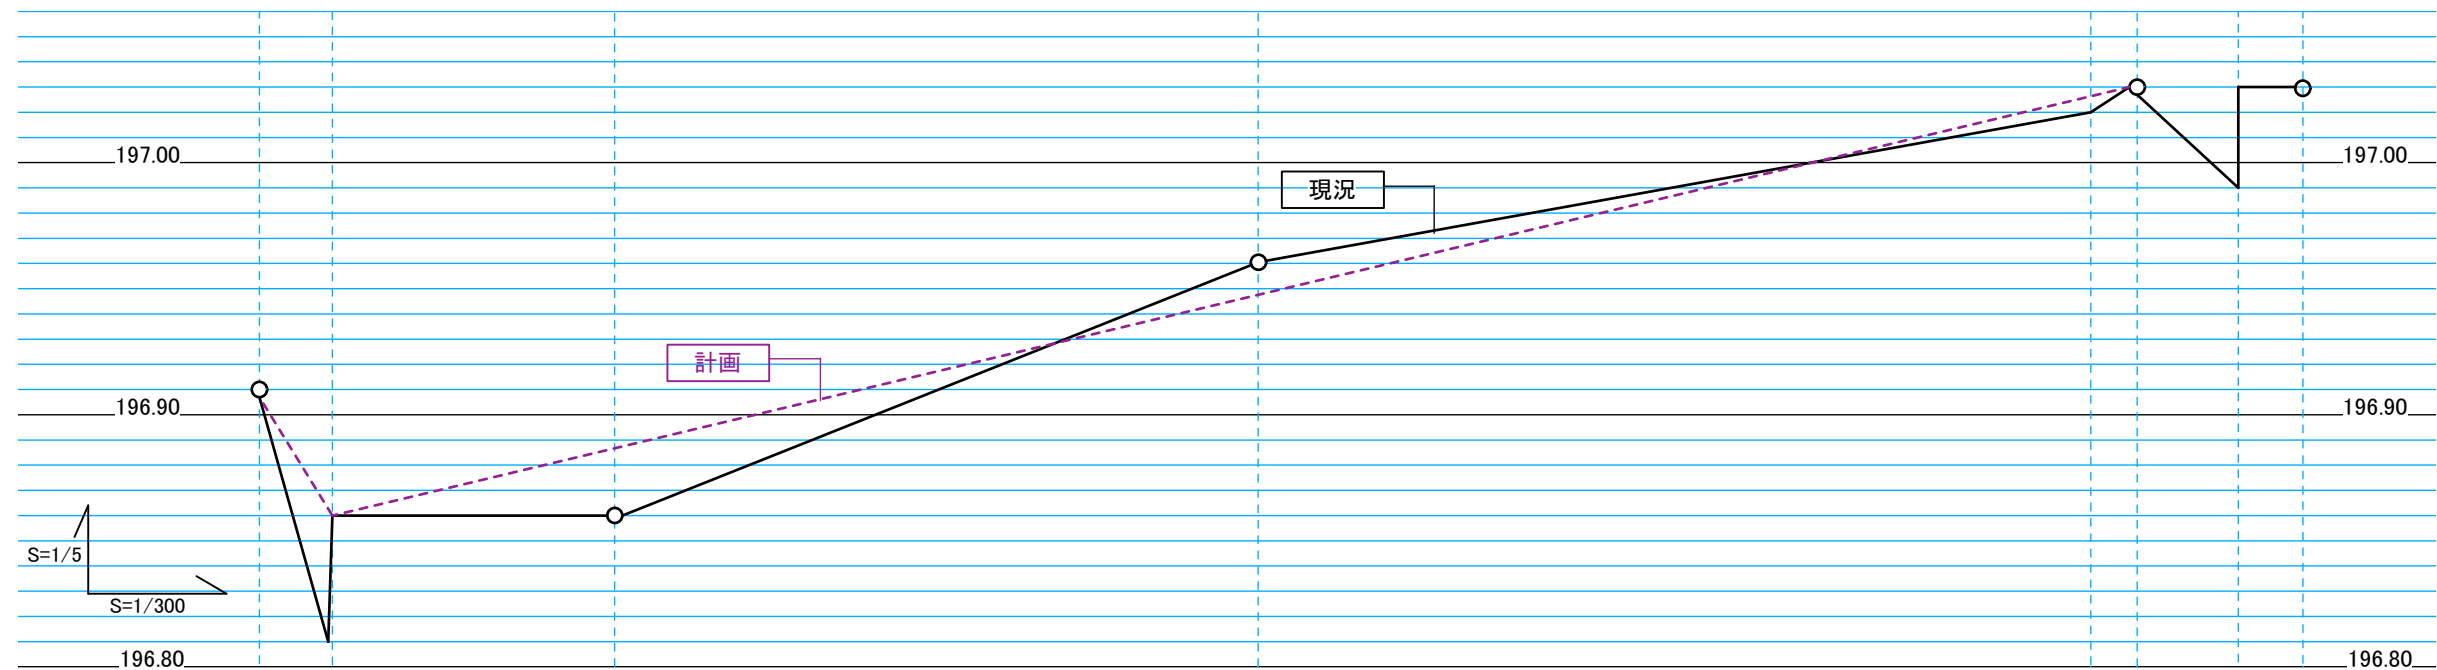


■道路縦断面勾配図(※高低測量未実施のため、マンホールレベルより想定)



■青梅中央道線歩道水路現況写真

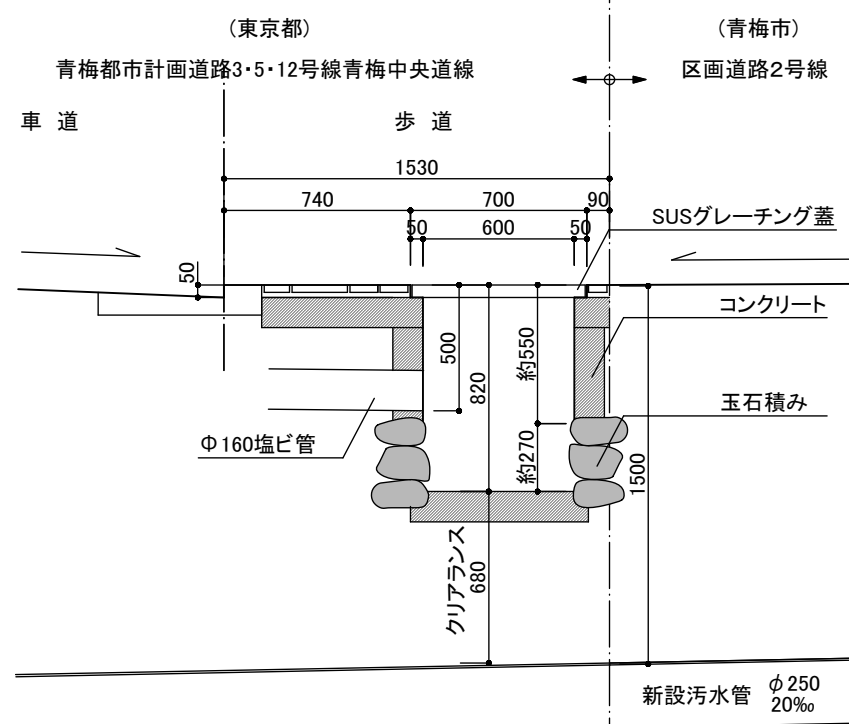

■青梅中央道線歩道水路断面図 S=1/30

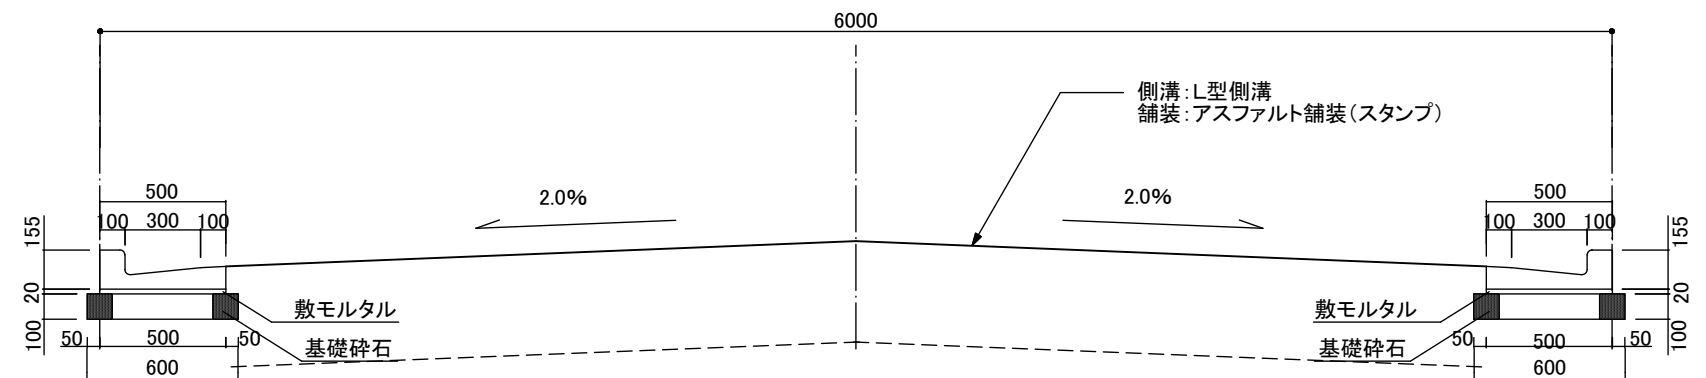

■道路標準構造図(幅員6m)横断面図 S=1/30